


プラザ平成会議施設図面

1階平面図-1

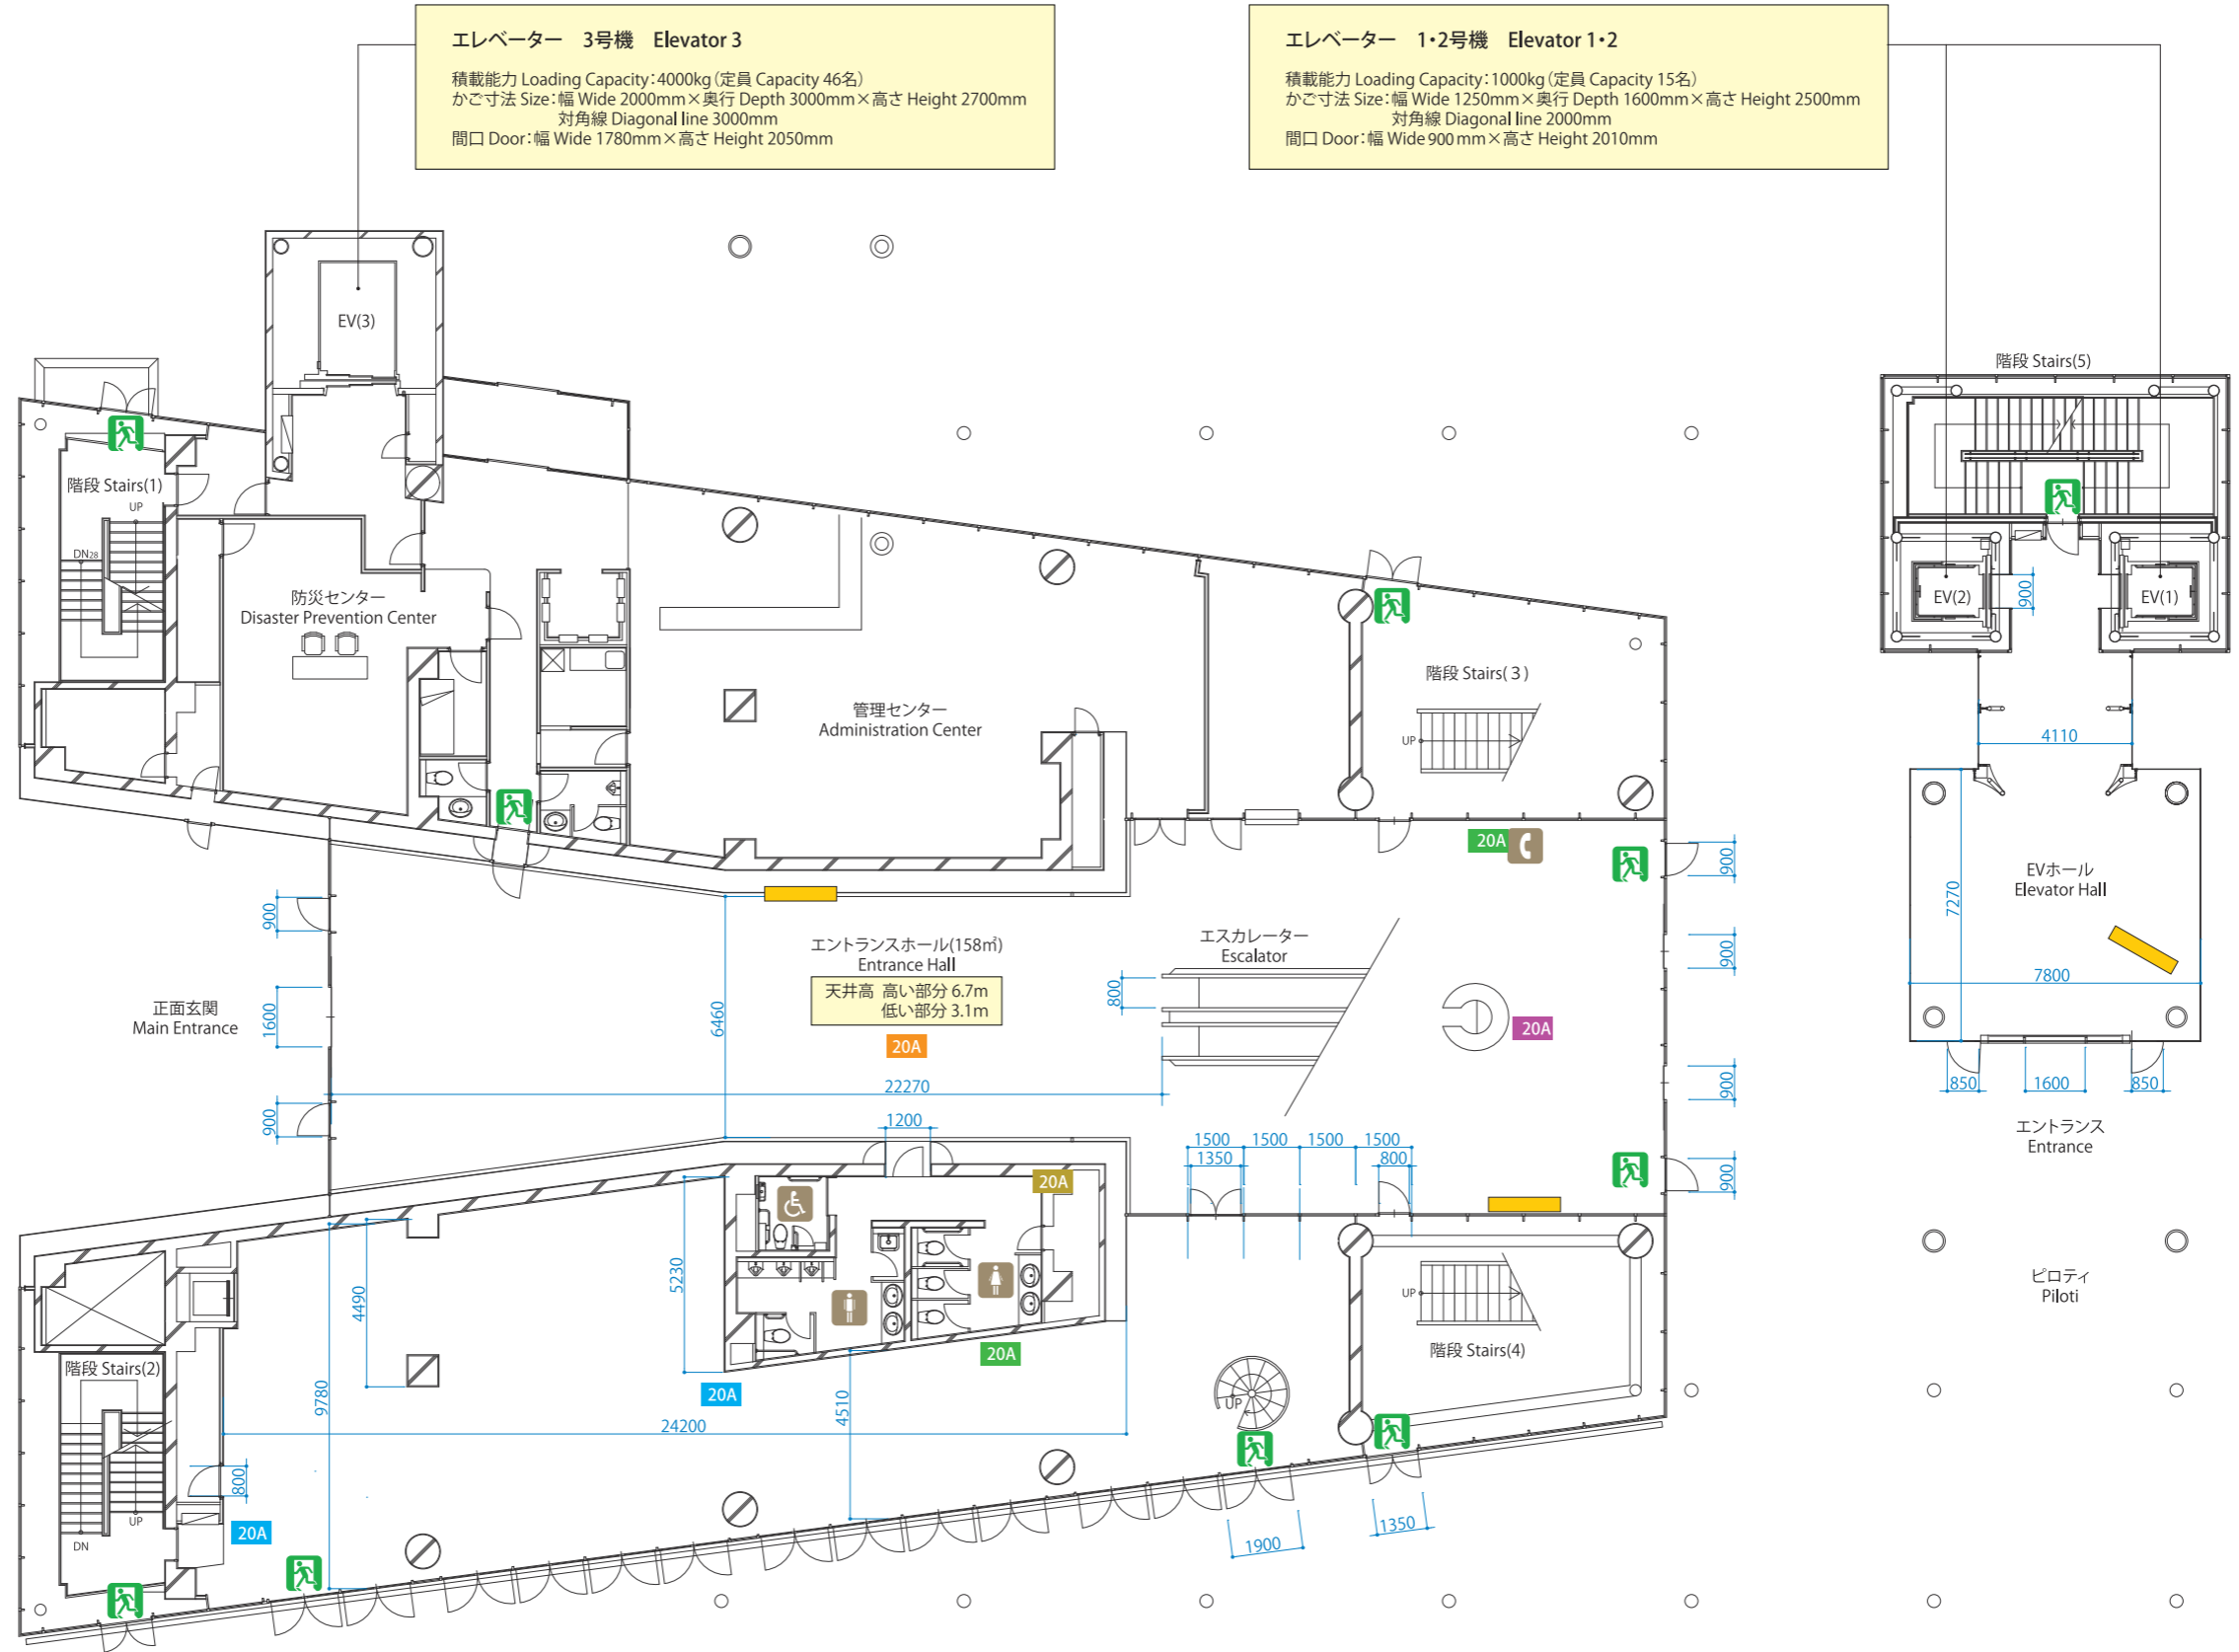


東京国際交流館

Tokyo International Exchange Center


3階-平面図

3rd floor

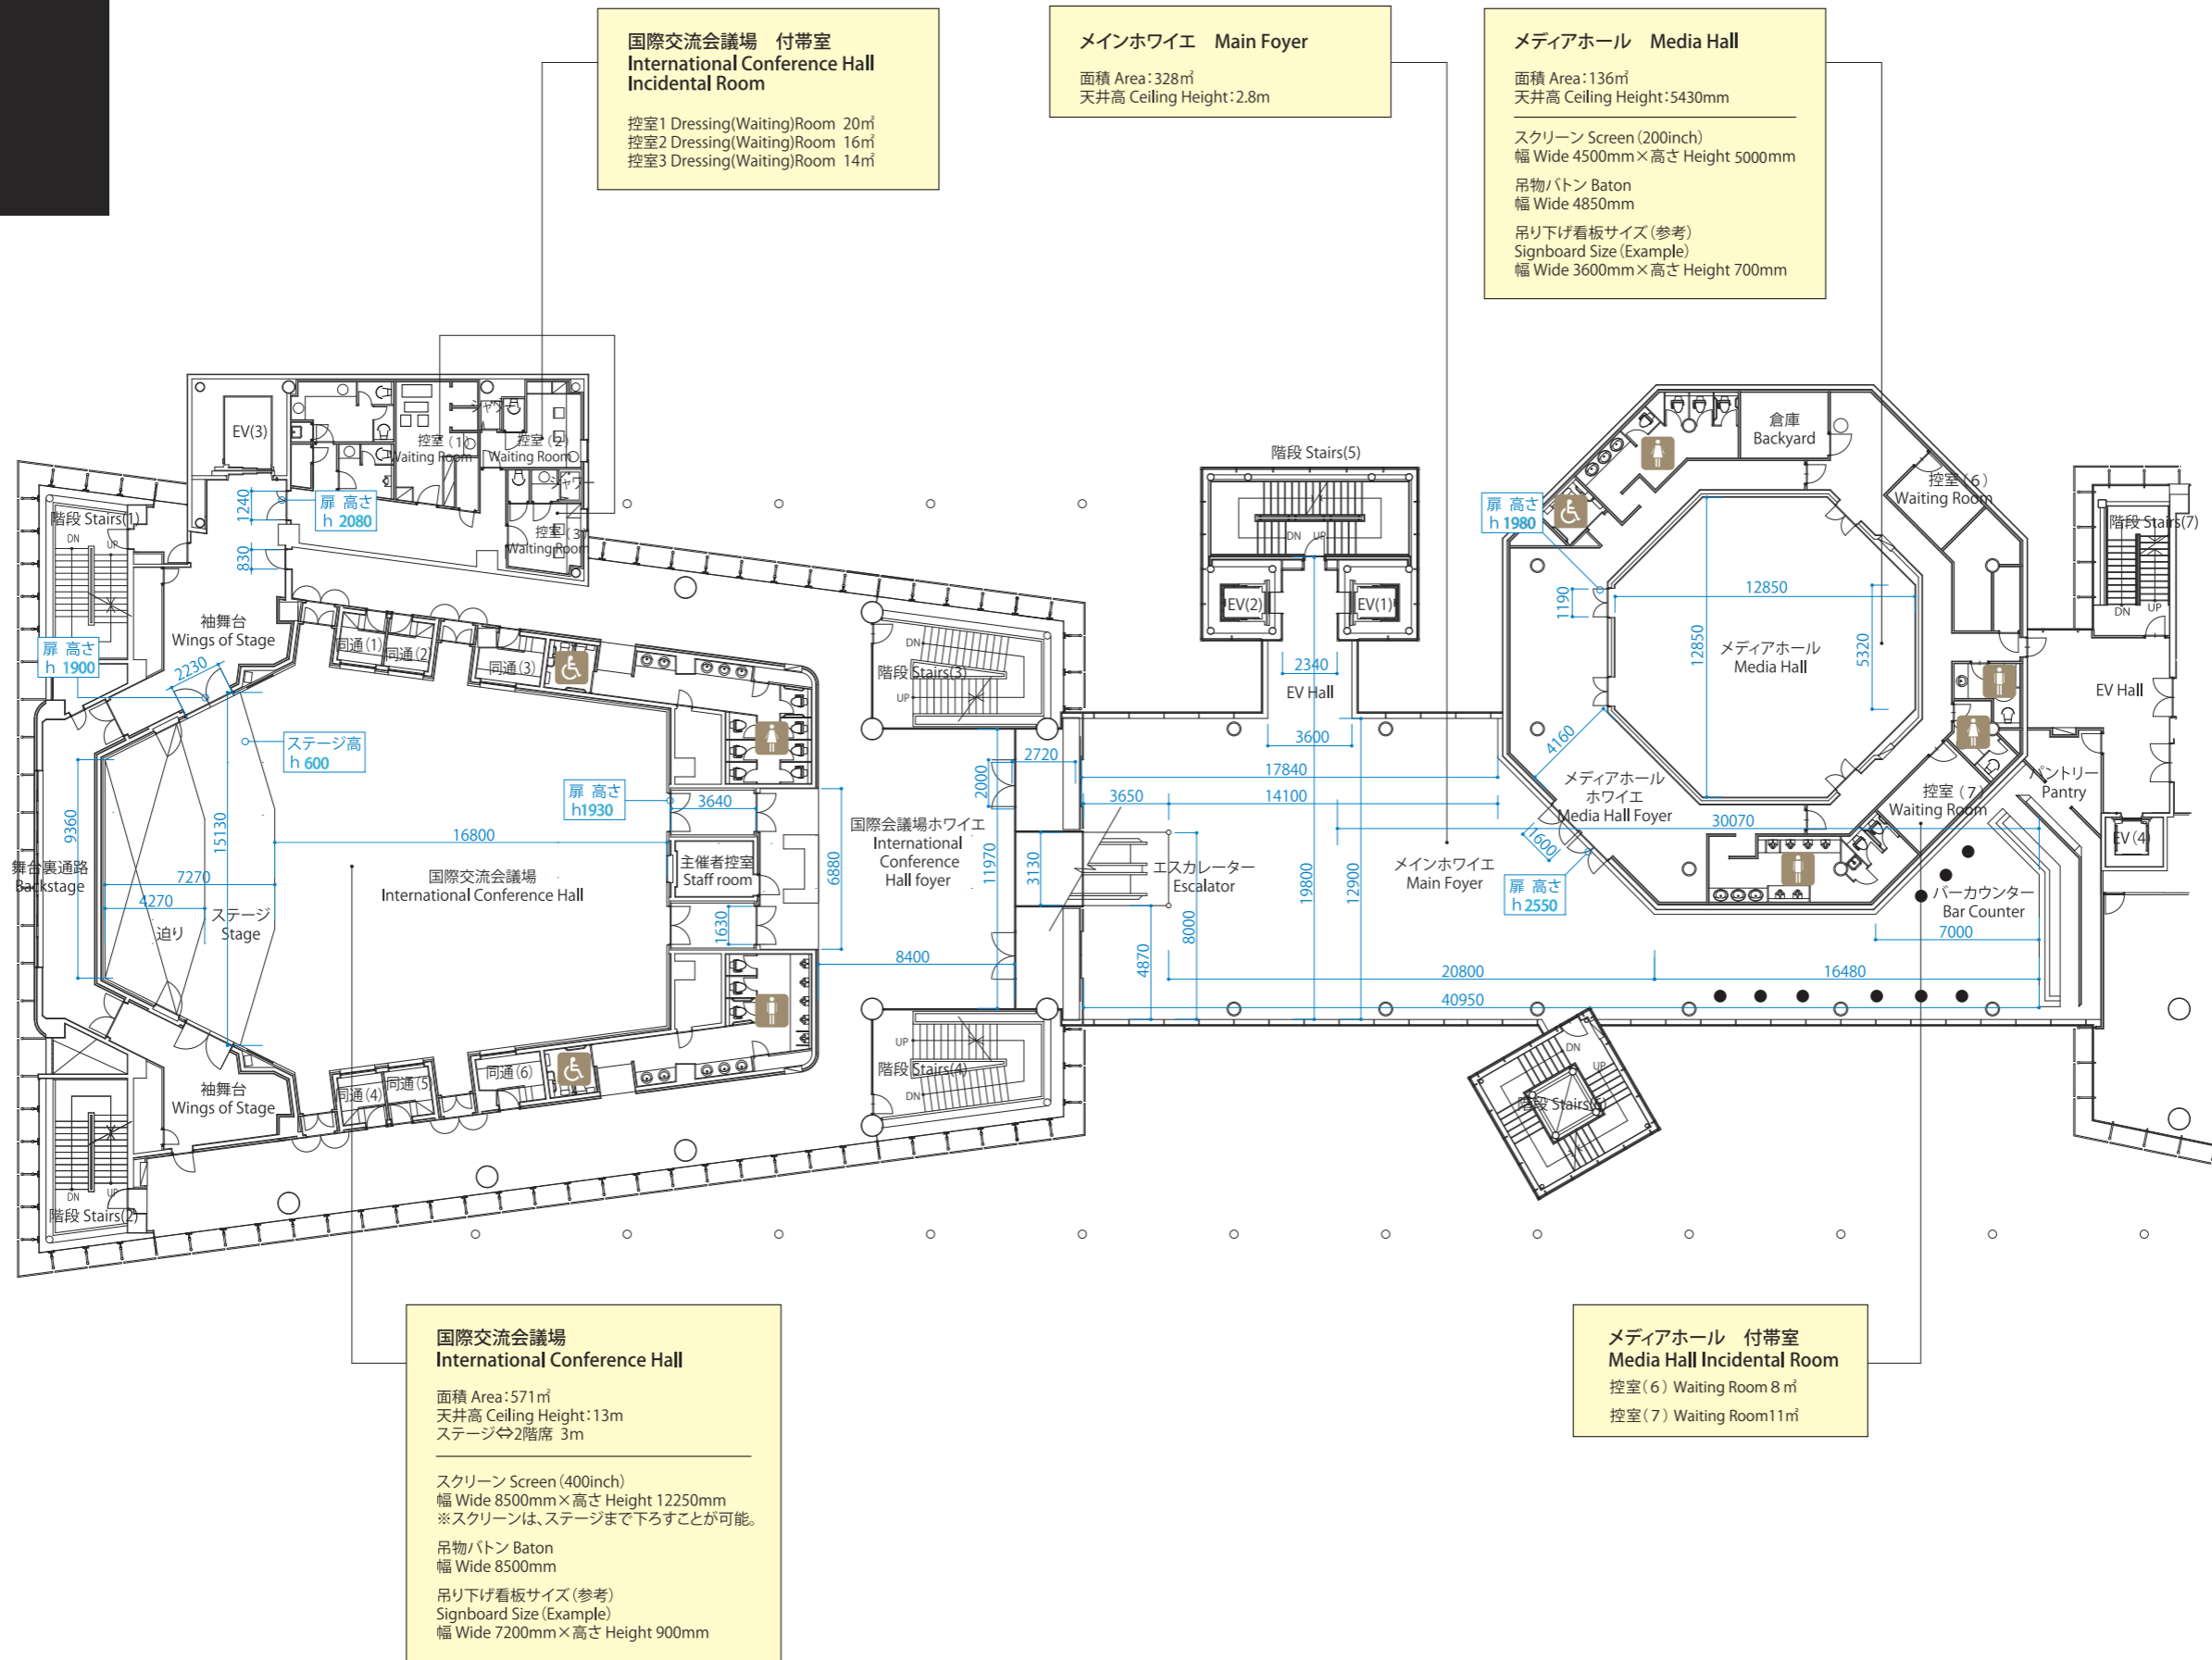

国際交流会議場 付帯室
International Conference Hall
Incidental Room

控室1 Dressing(Waiting)Room 20㎡
控室2 Dressing(Waiting)Room 16㎡
控室3 Dressing(Waiting)Room 14㎡

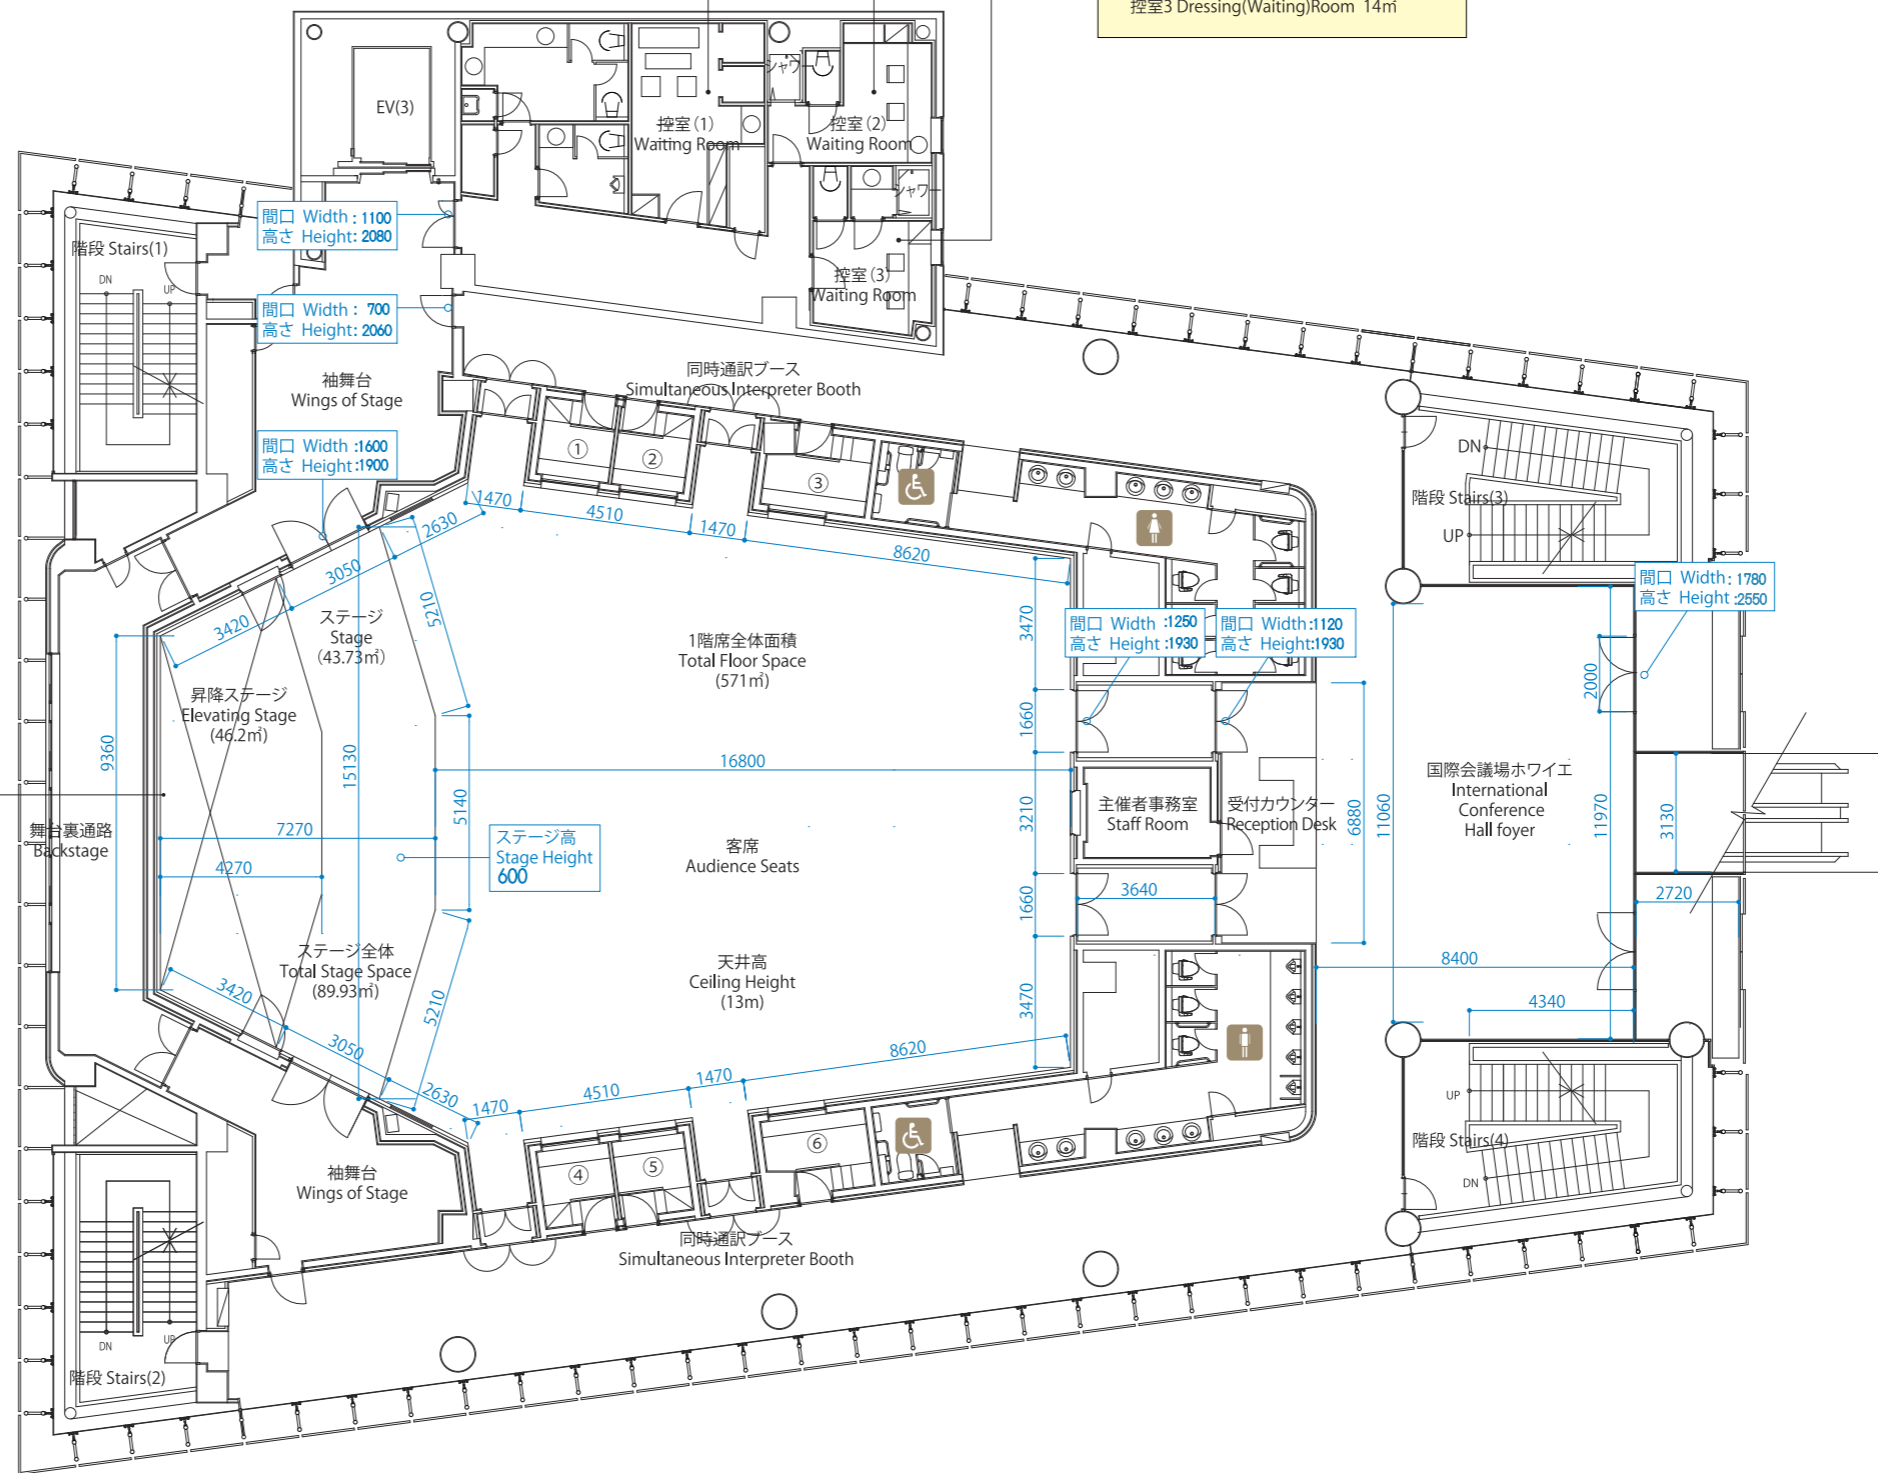


スクリーン Screen (400inch)
幅 Wide 8500mm×高さ Height 12250mm
※スクリーンは、ステージまで下ろすことが可能。
吊物バトン Baton
幅 Wide 8500mm
吊り下げ看板サイズ(参考)
Signboard Size (Example)
幅 Wide 7200mm×高さ Height 900mm

面積 Area:571㎡
天井高 Ceiling Height:13m
※2階席からステージに垂れ幕をさげる場合
:3m90cm

東京国際交流館

Tokyo International Exchange Center

3階国際交流会議場
1階 279席

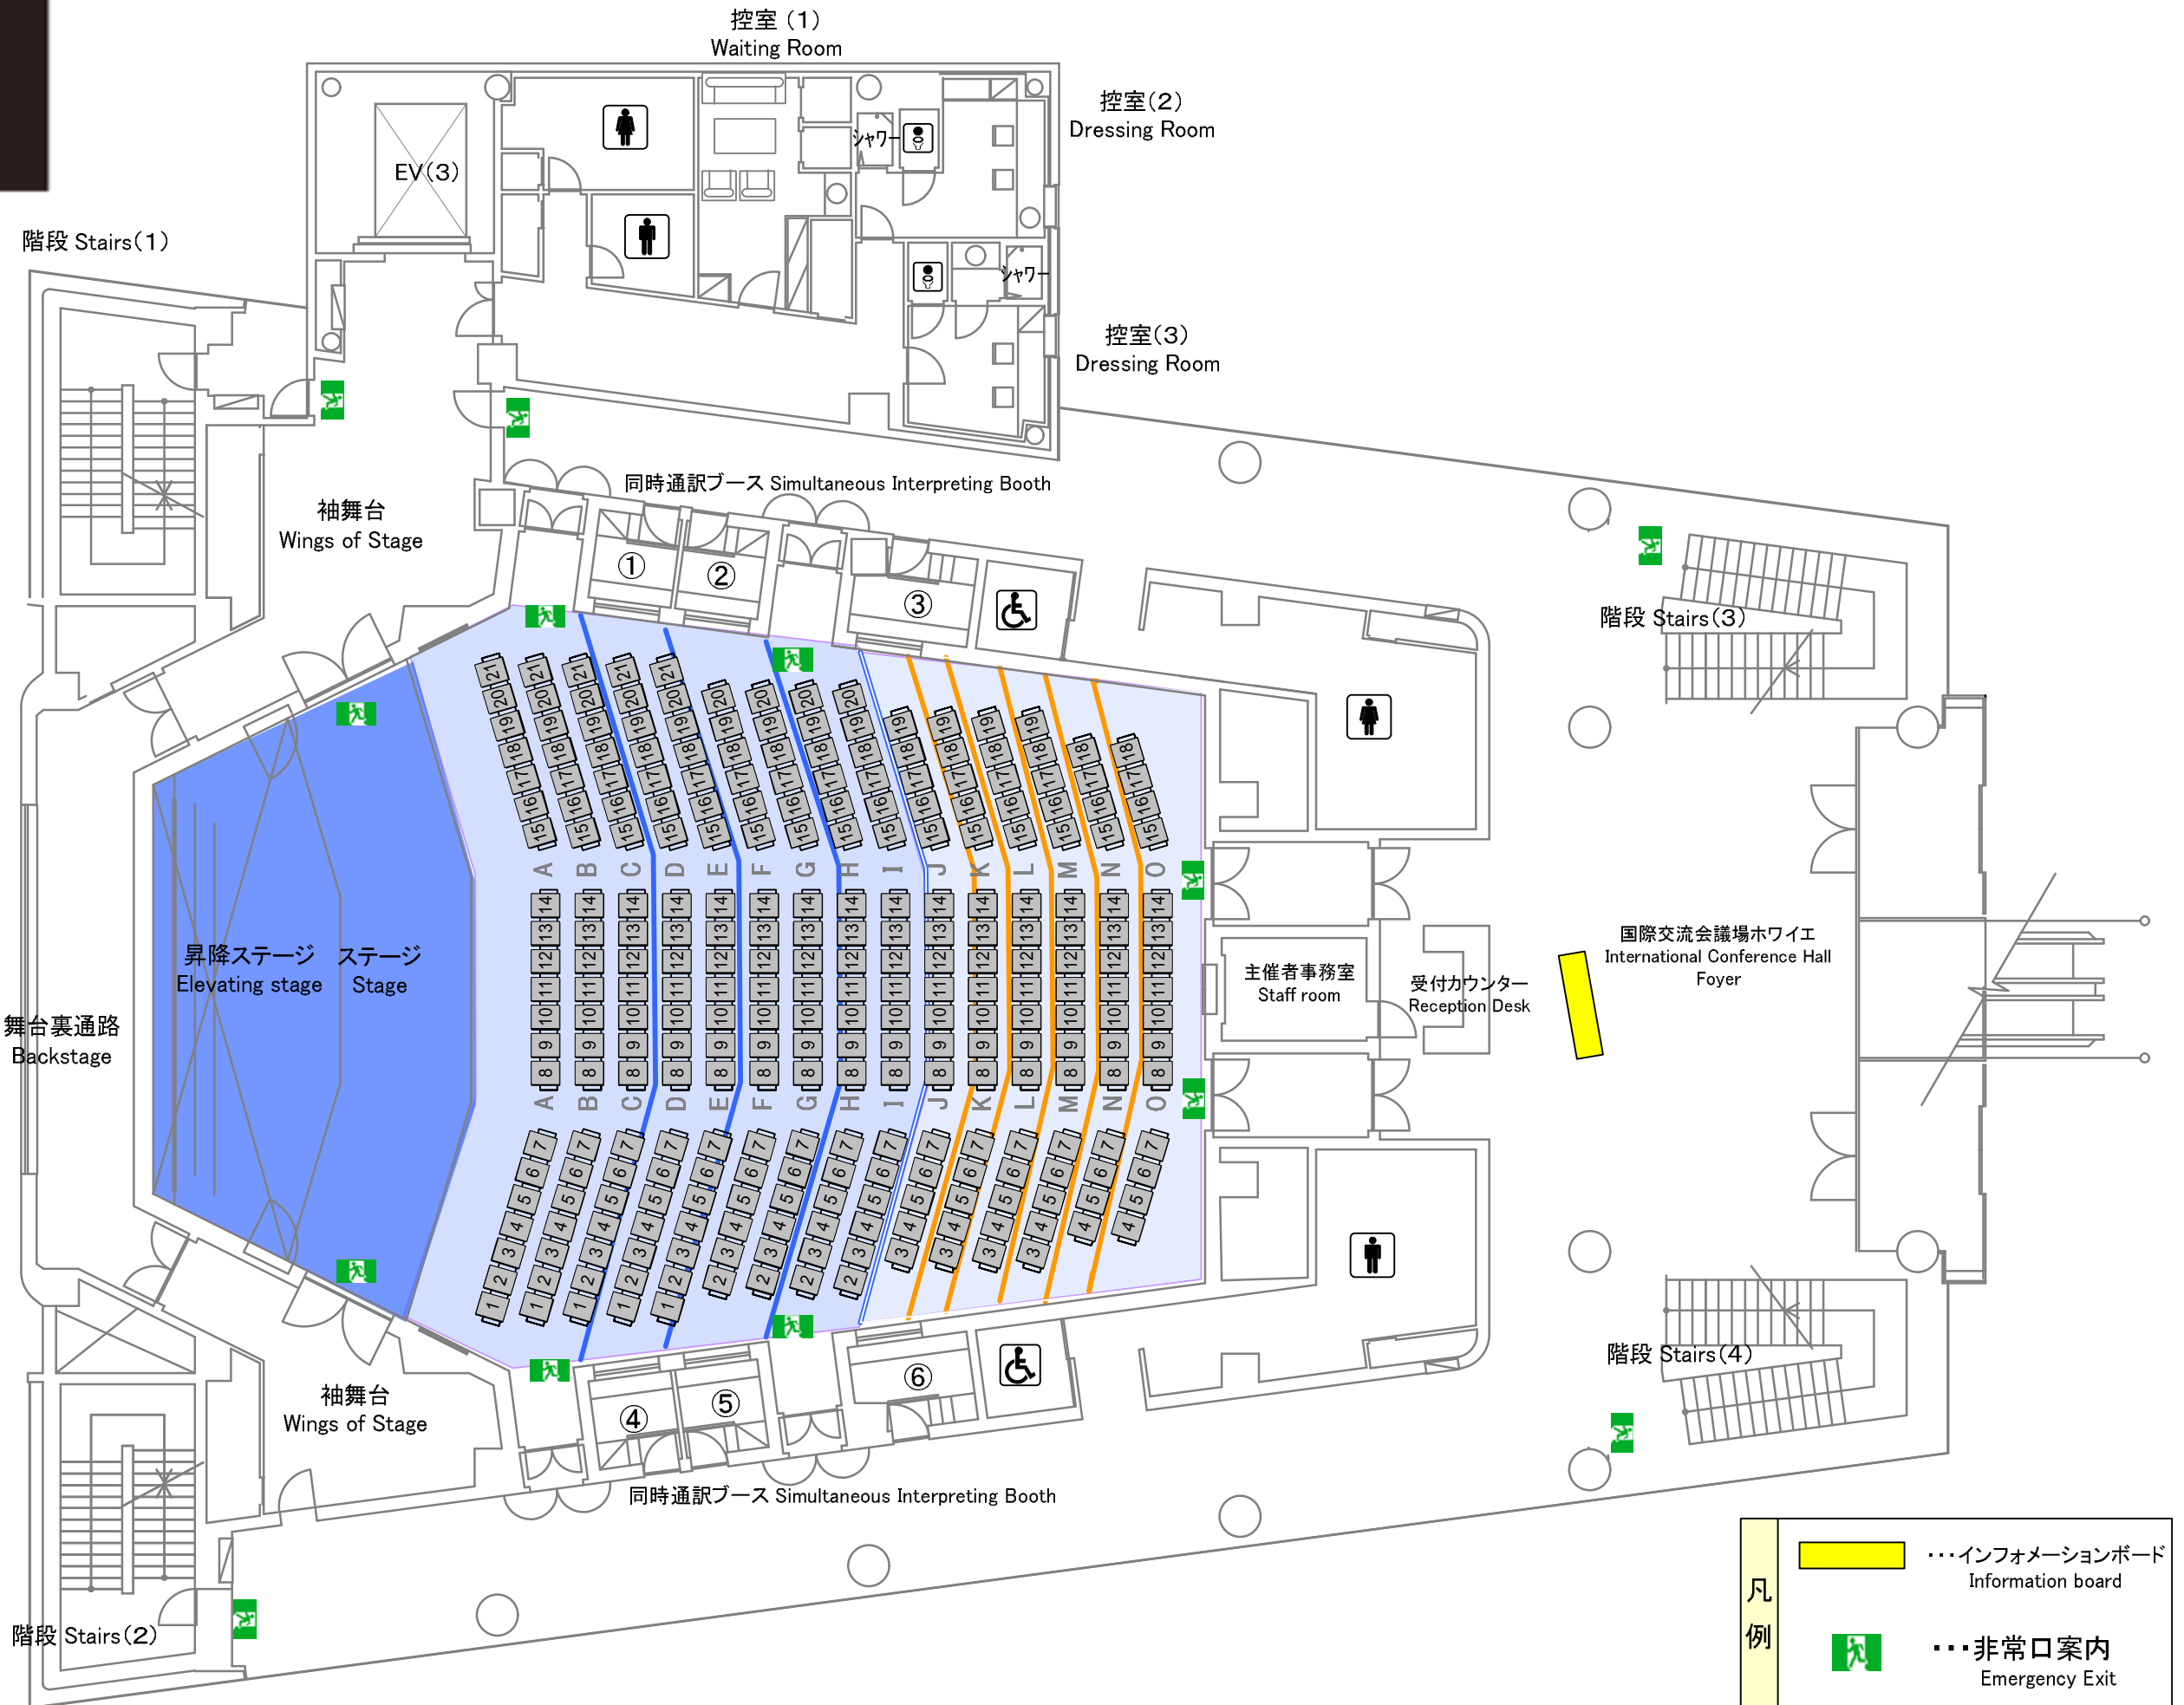

凡例

- ● ● インフォメーションボード
Information board
- ● ● 非常口案内
Emergency Exit

東京国際交流館



Tokyo International Exchange Center

4階国際交流会議場


2階 200席

スクリーン使用時

139席

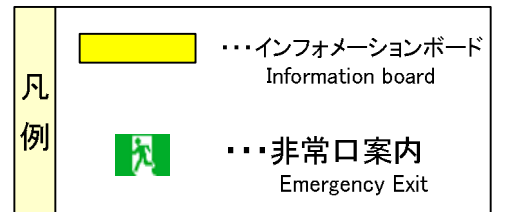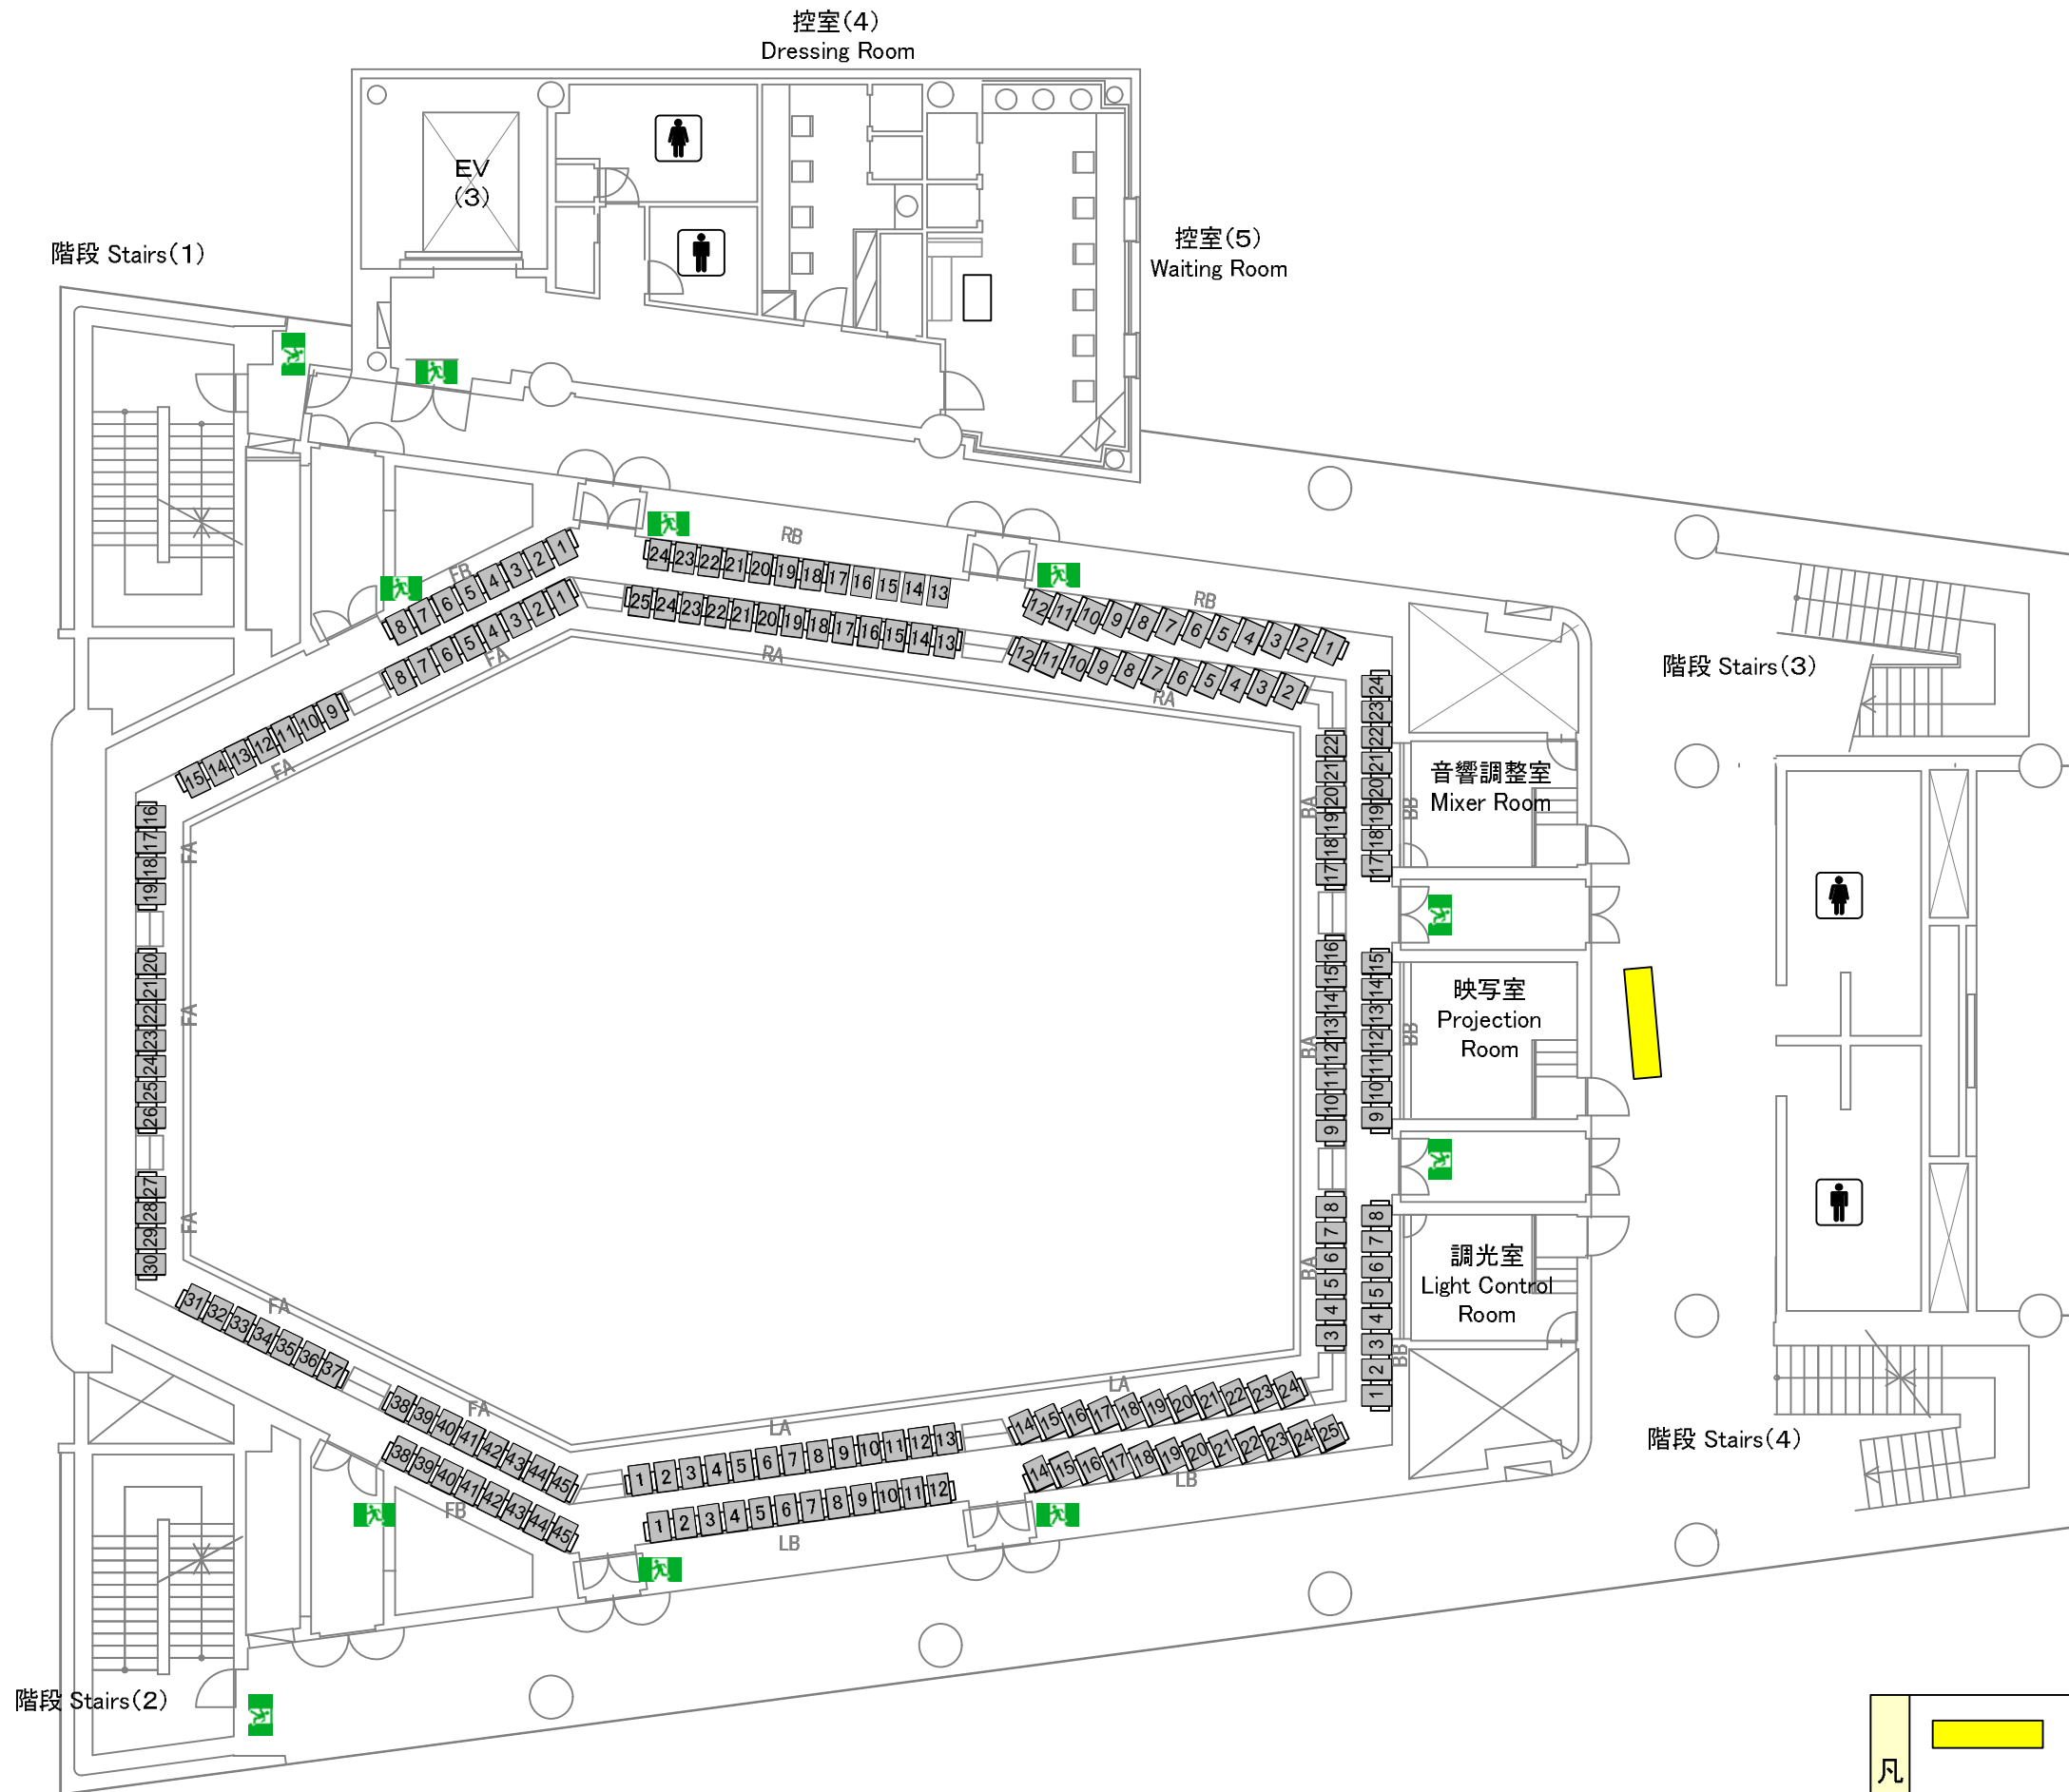

3階-メディアホール
3rd floor-Media Hall

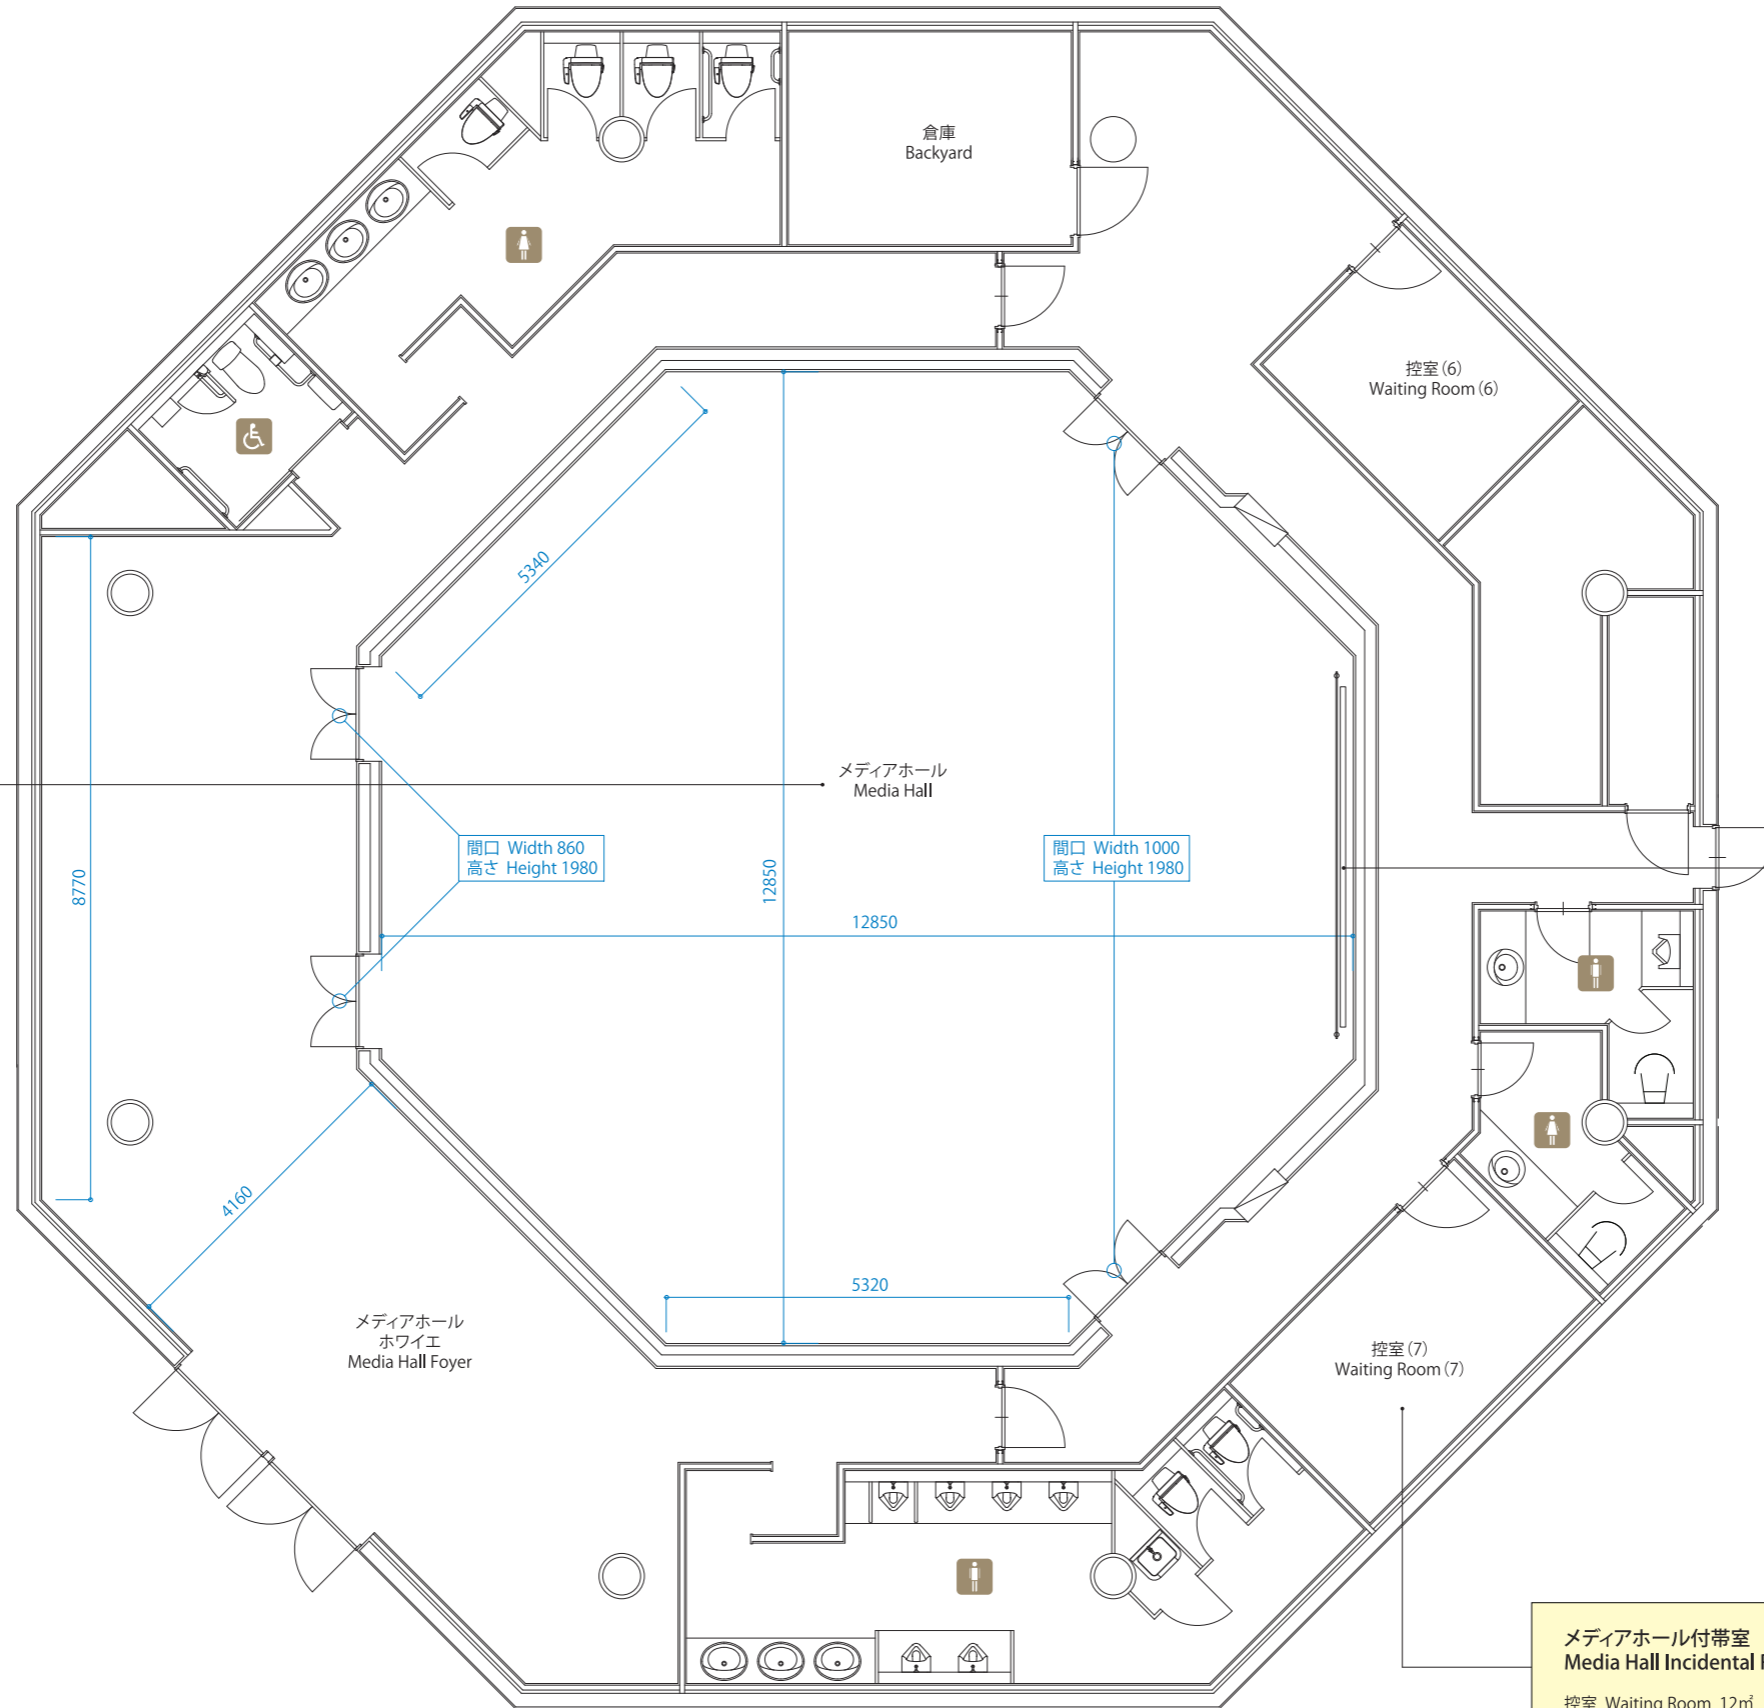

メディアホール Media Hall
面積 Area: 136㎡
天井高 Ceiling Height: 5430mm

間口 Width 860
高さ Height 1980

間口 Width 1000
高さ Height 1980


スクリーン Screen (200inch)
幅 Wide 4500mm×高さ Height 5000mm
吊物バトン Baton
幅 Wide 4850mm
吊り下げ看板サイズ(参考)
Signboard Size (Example)
幅 Wide 3600mm×高さ Height 700mm




メディアホール付帯室
Media Hall Incidental Room
控室 Waiting Room 12㎡


東京国際交流館

Tokyo International Exchange Center


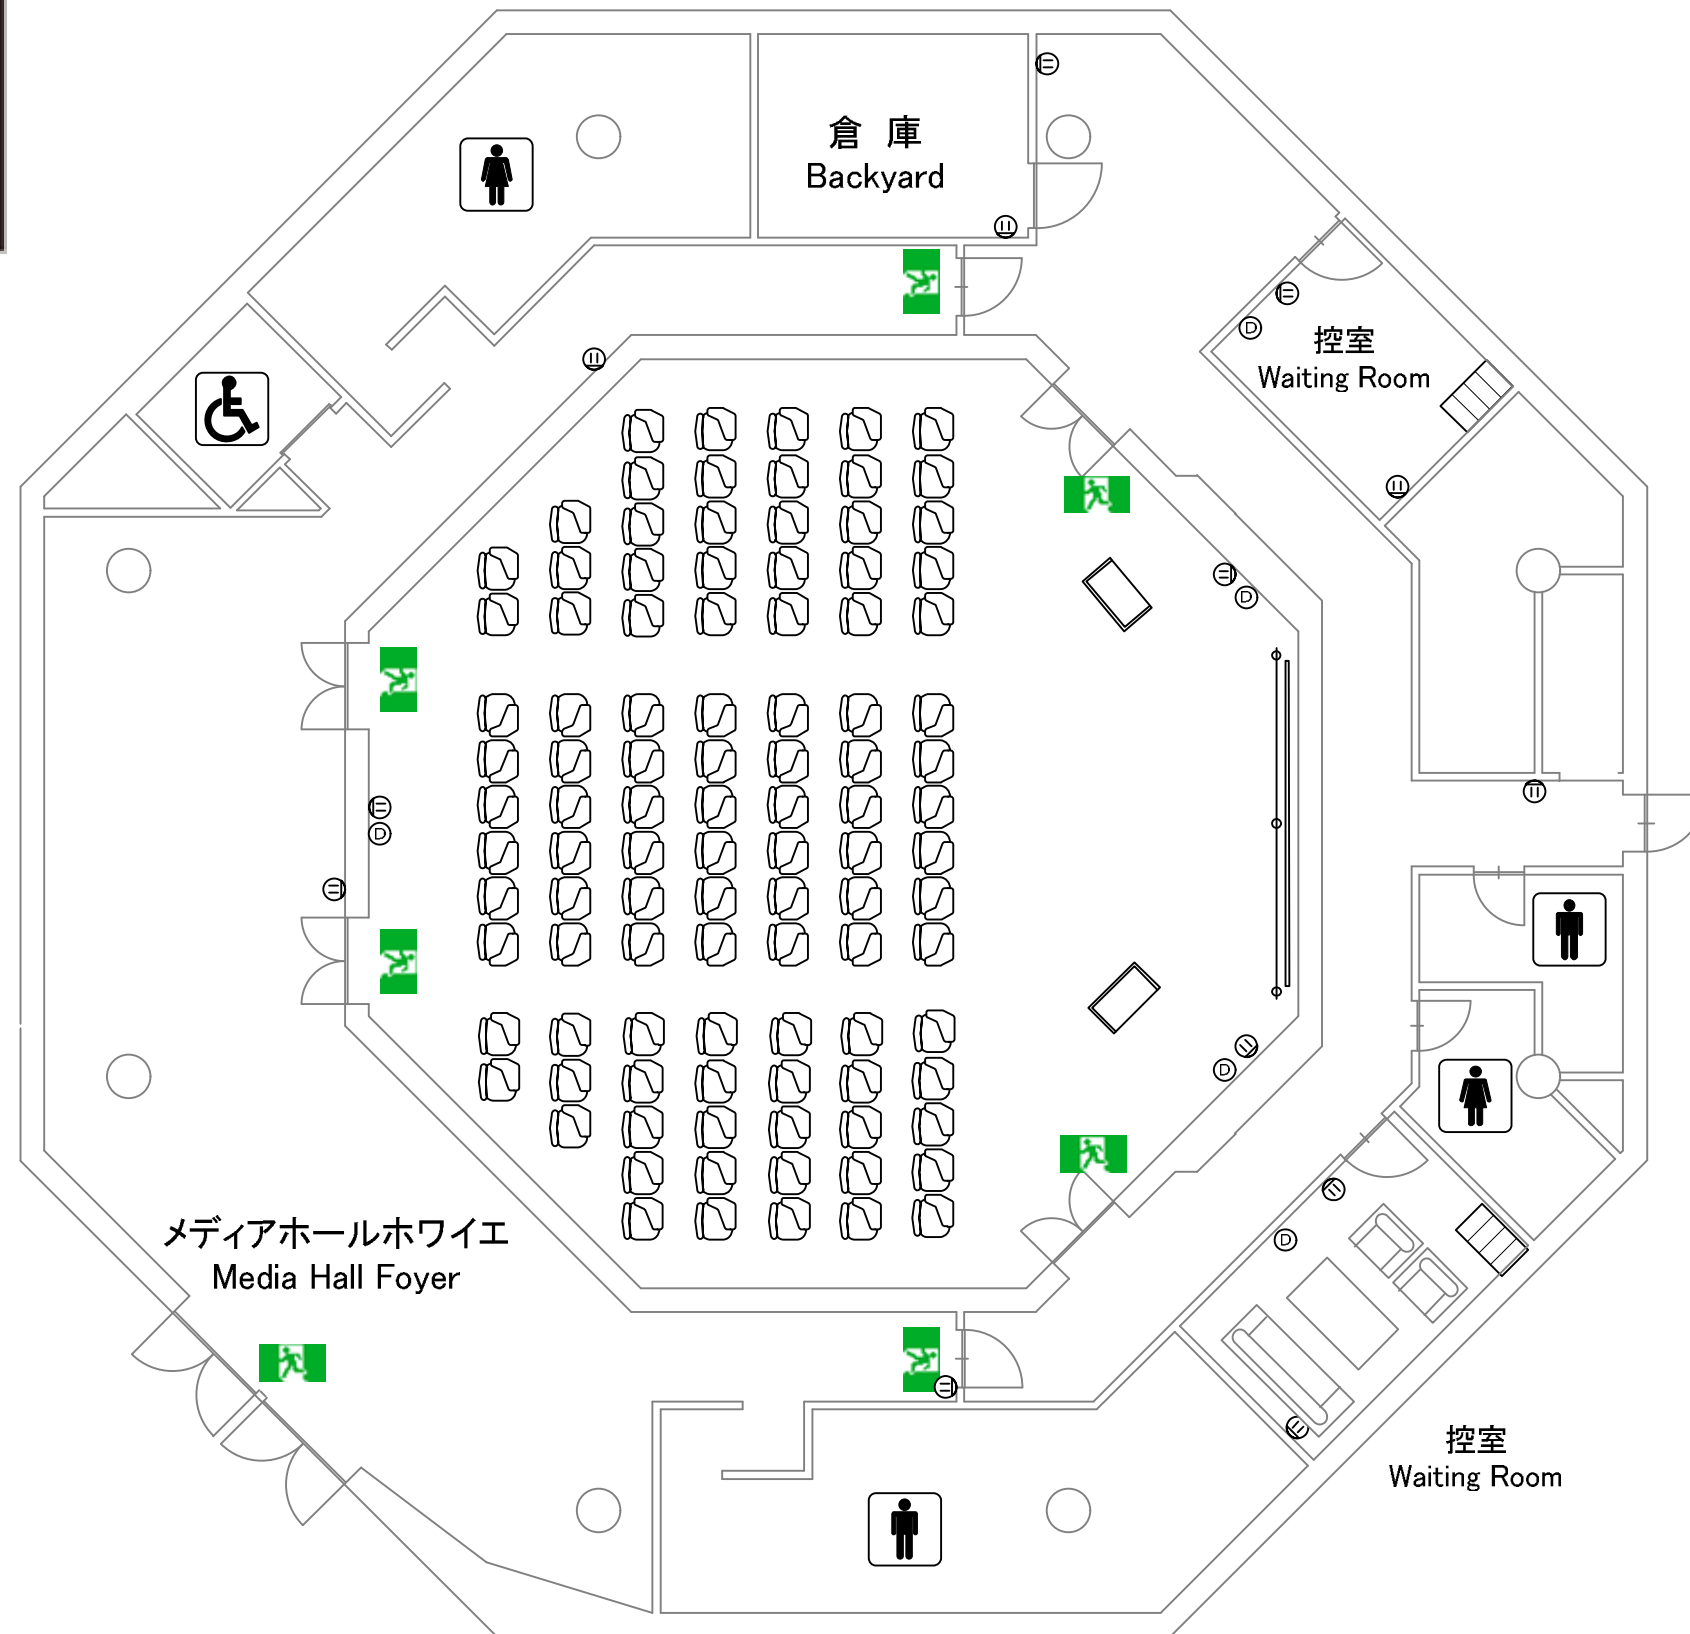
3階メディアホール
シアター席 102席



凡 例		・・・非常口案内 Emergency Exit
		・・・電源設備案内 Power Supply
		・・・LAN設備案内 LAN Outlet

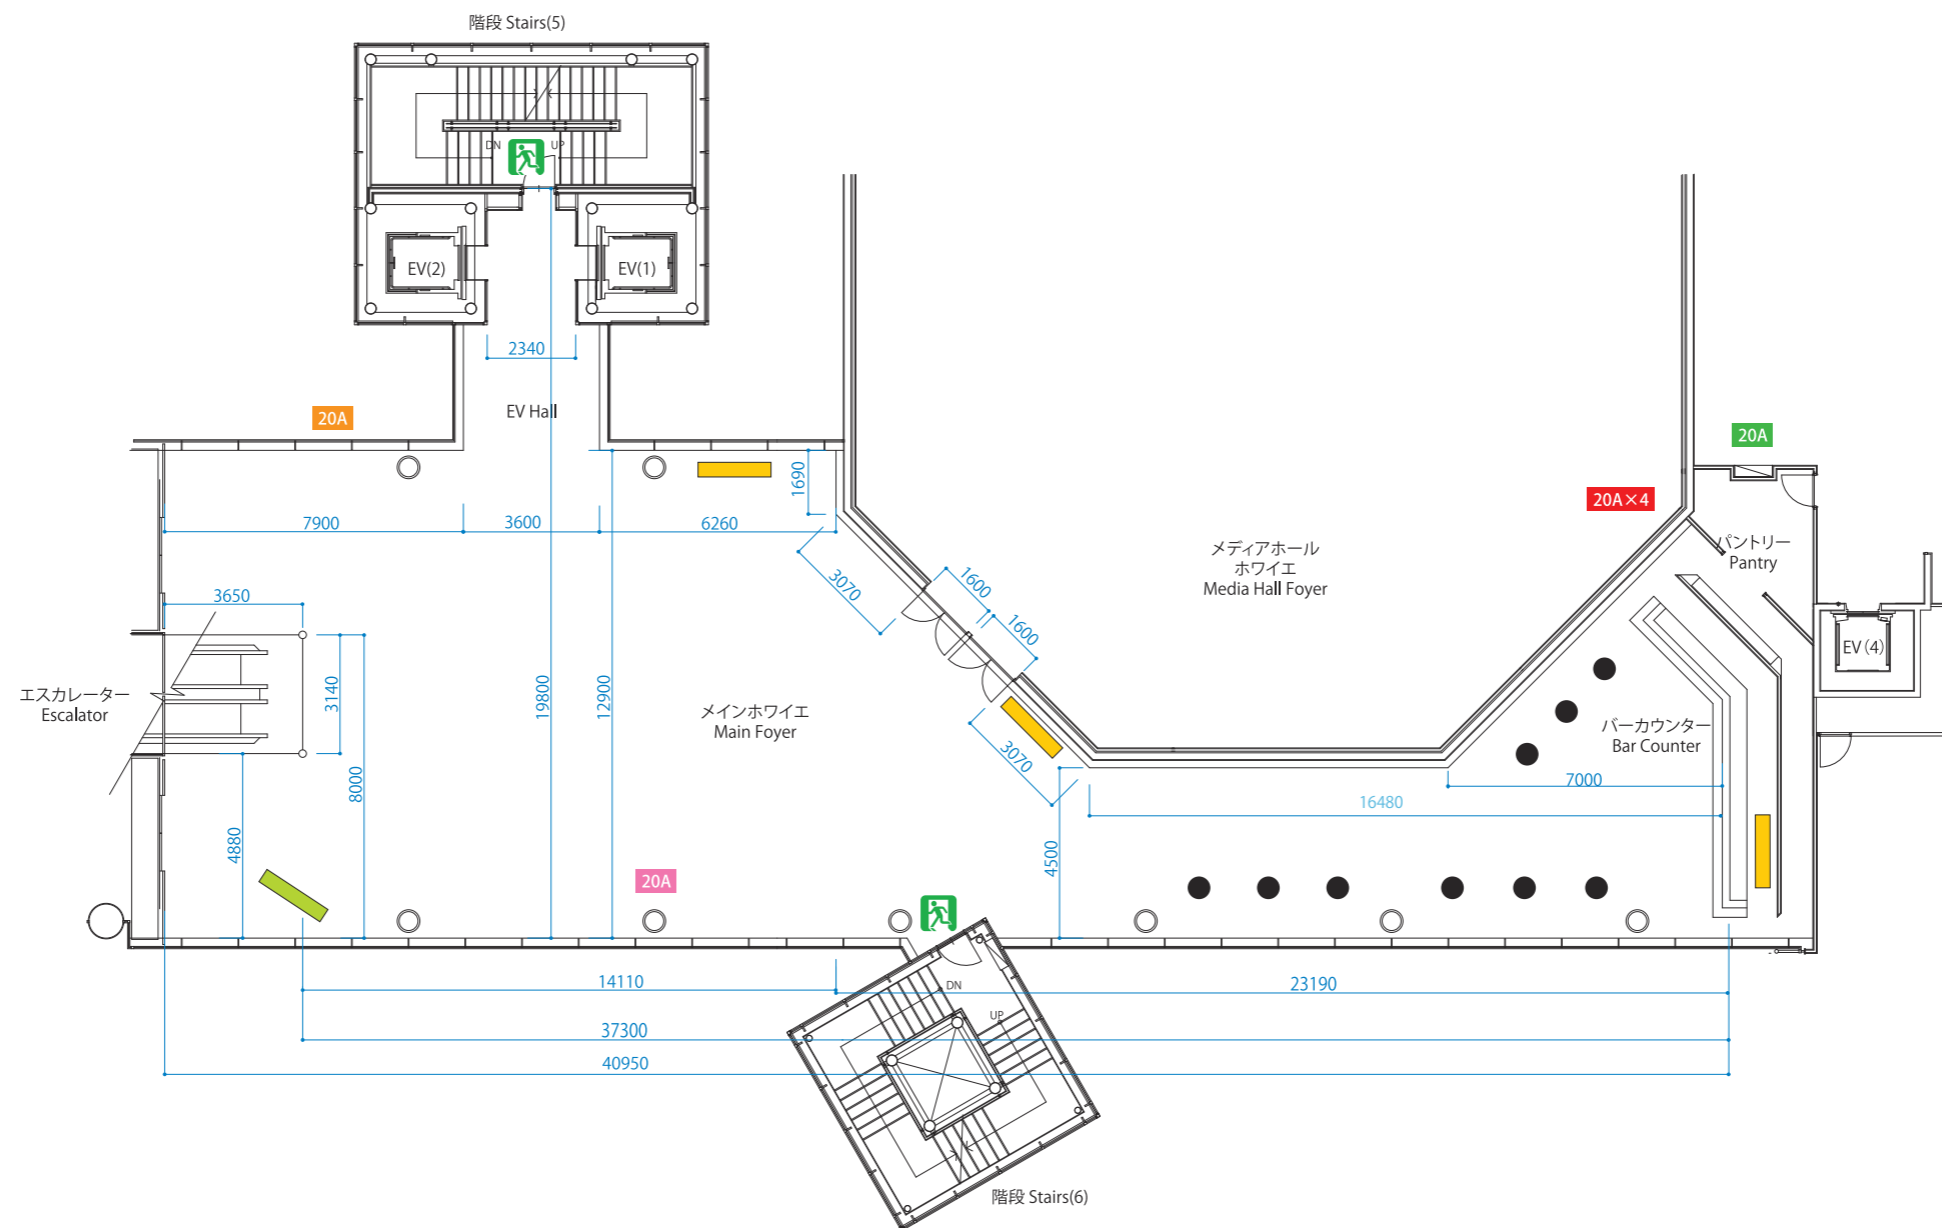

凡 例	 インフォメーションボード (固定) Information Board (Fixation)
	 インフォメーションボード (可動式) Information Board (Movability)
	 非常口案内 Emergency Exit
	 テーブル W600/H1100

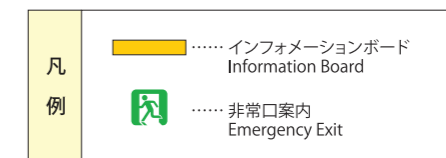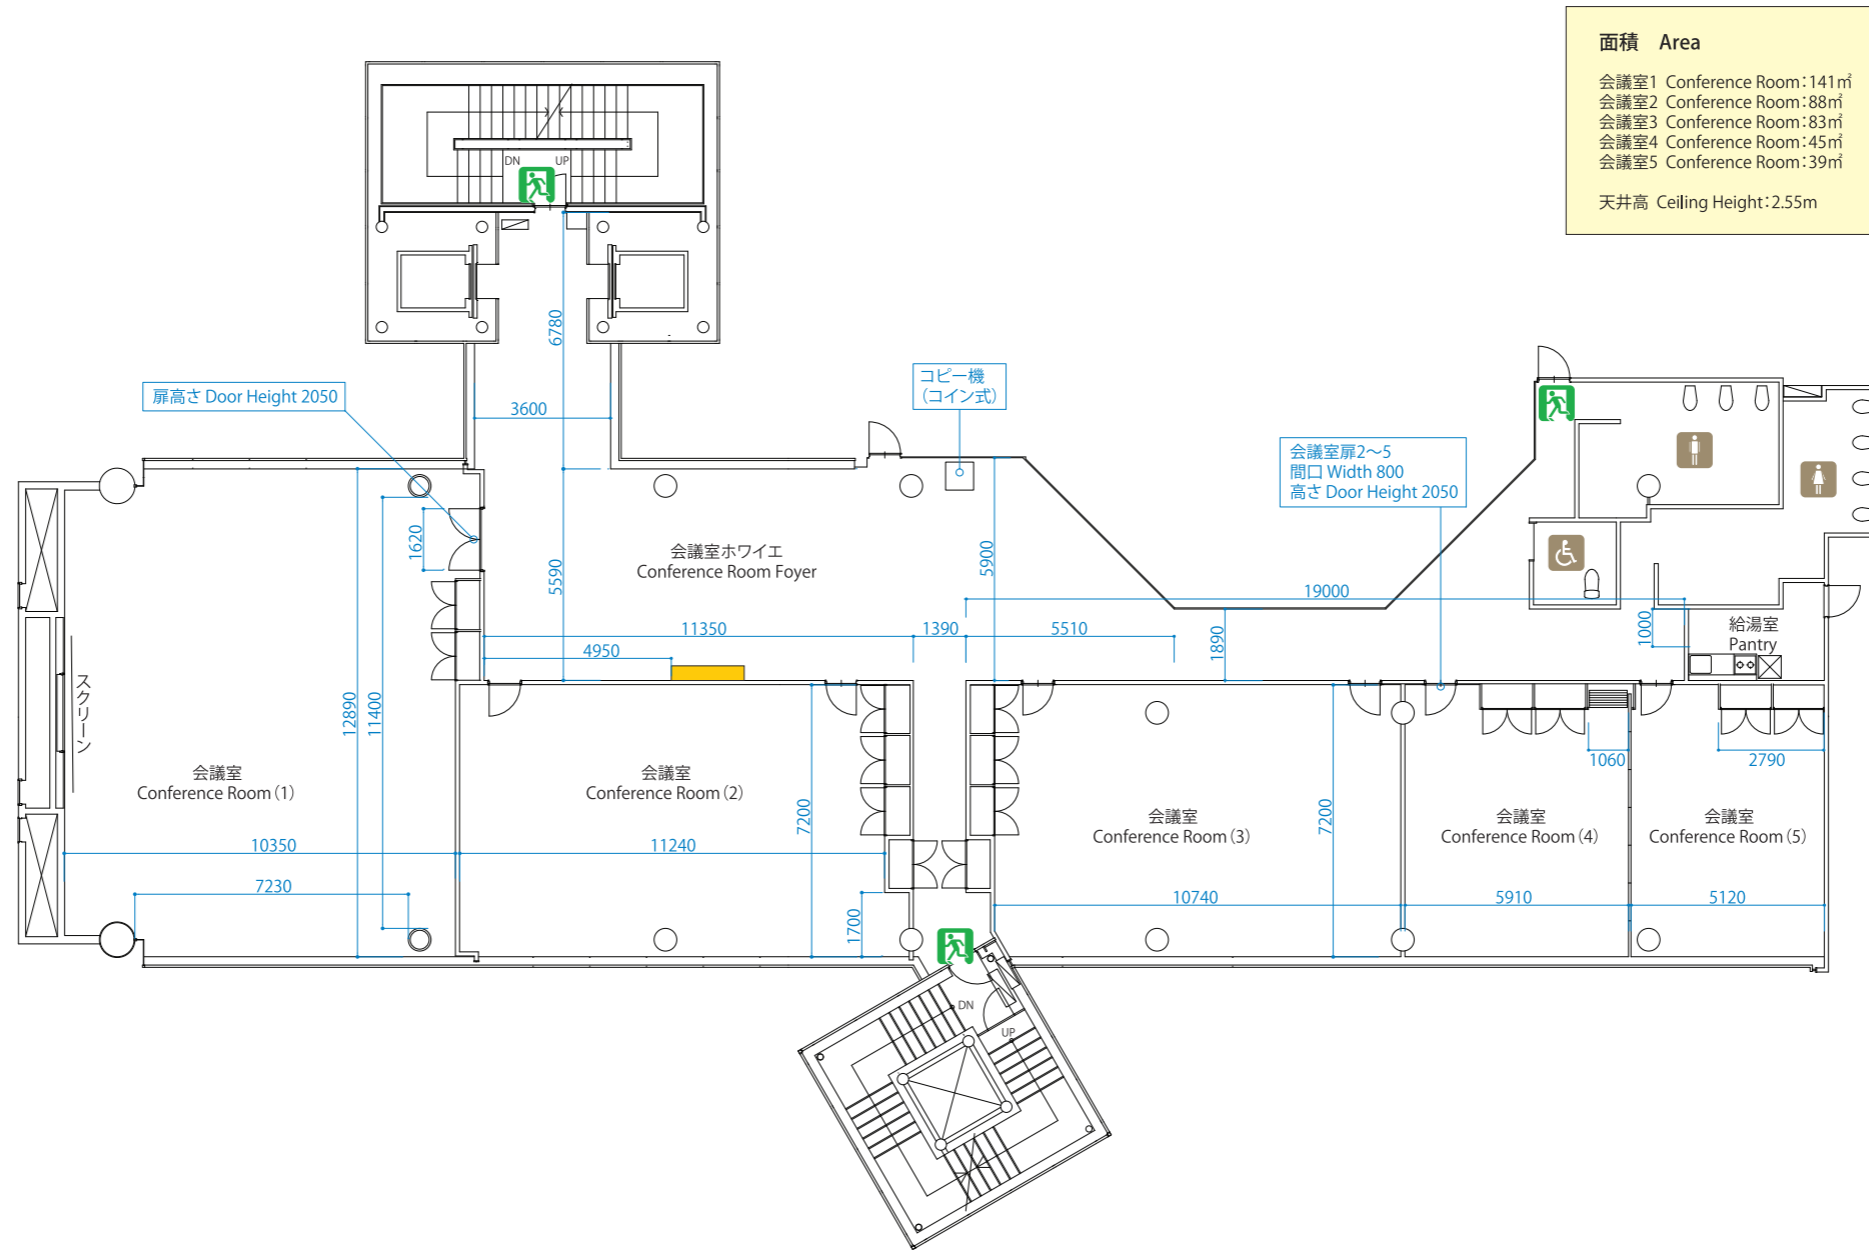


標準レイアウト Standard setting

スクール型 Classroom layout

- 会議室1 Conference Room 1 60名
- 会議室2 Conference Room 2 36名
- 会議室3 Conference Room 3 36名


口の字型 Square layout

- 会議室4 Conference Room 4 18名
- 会議室5 Conference Room 5 12名

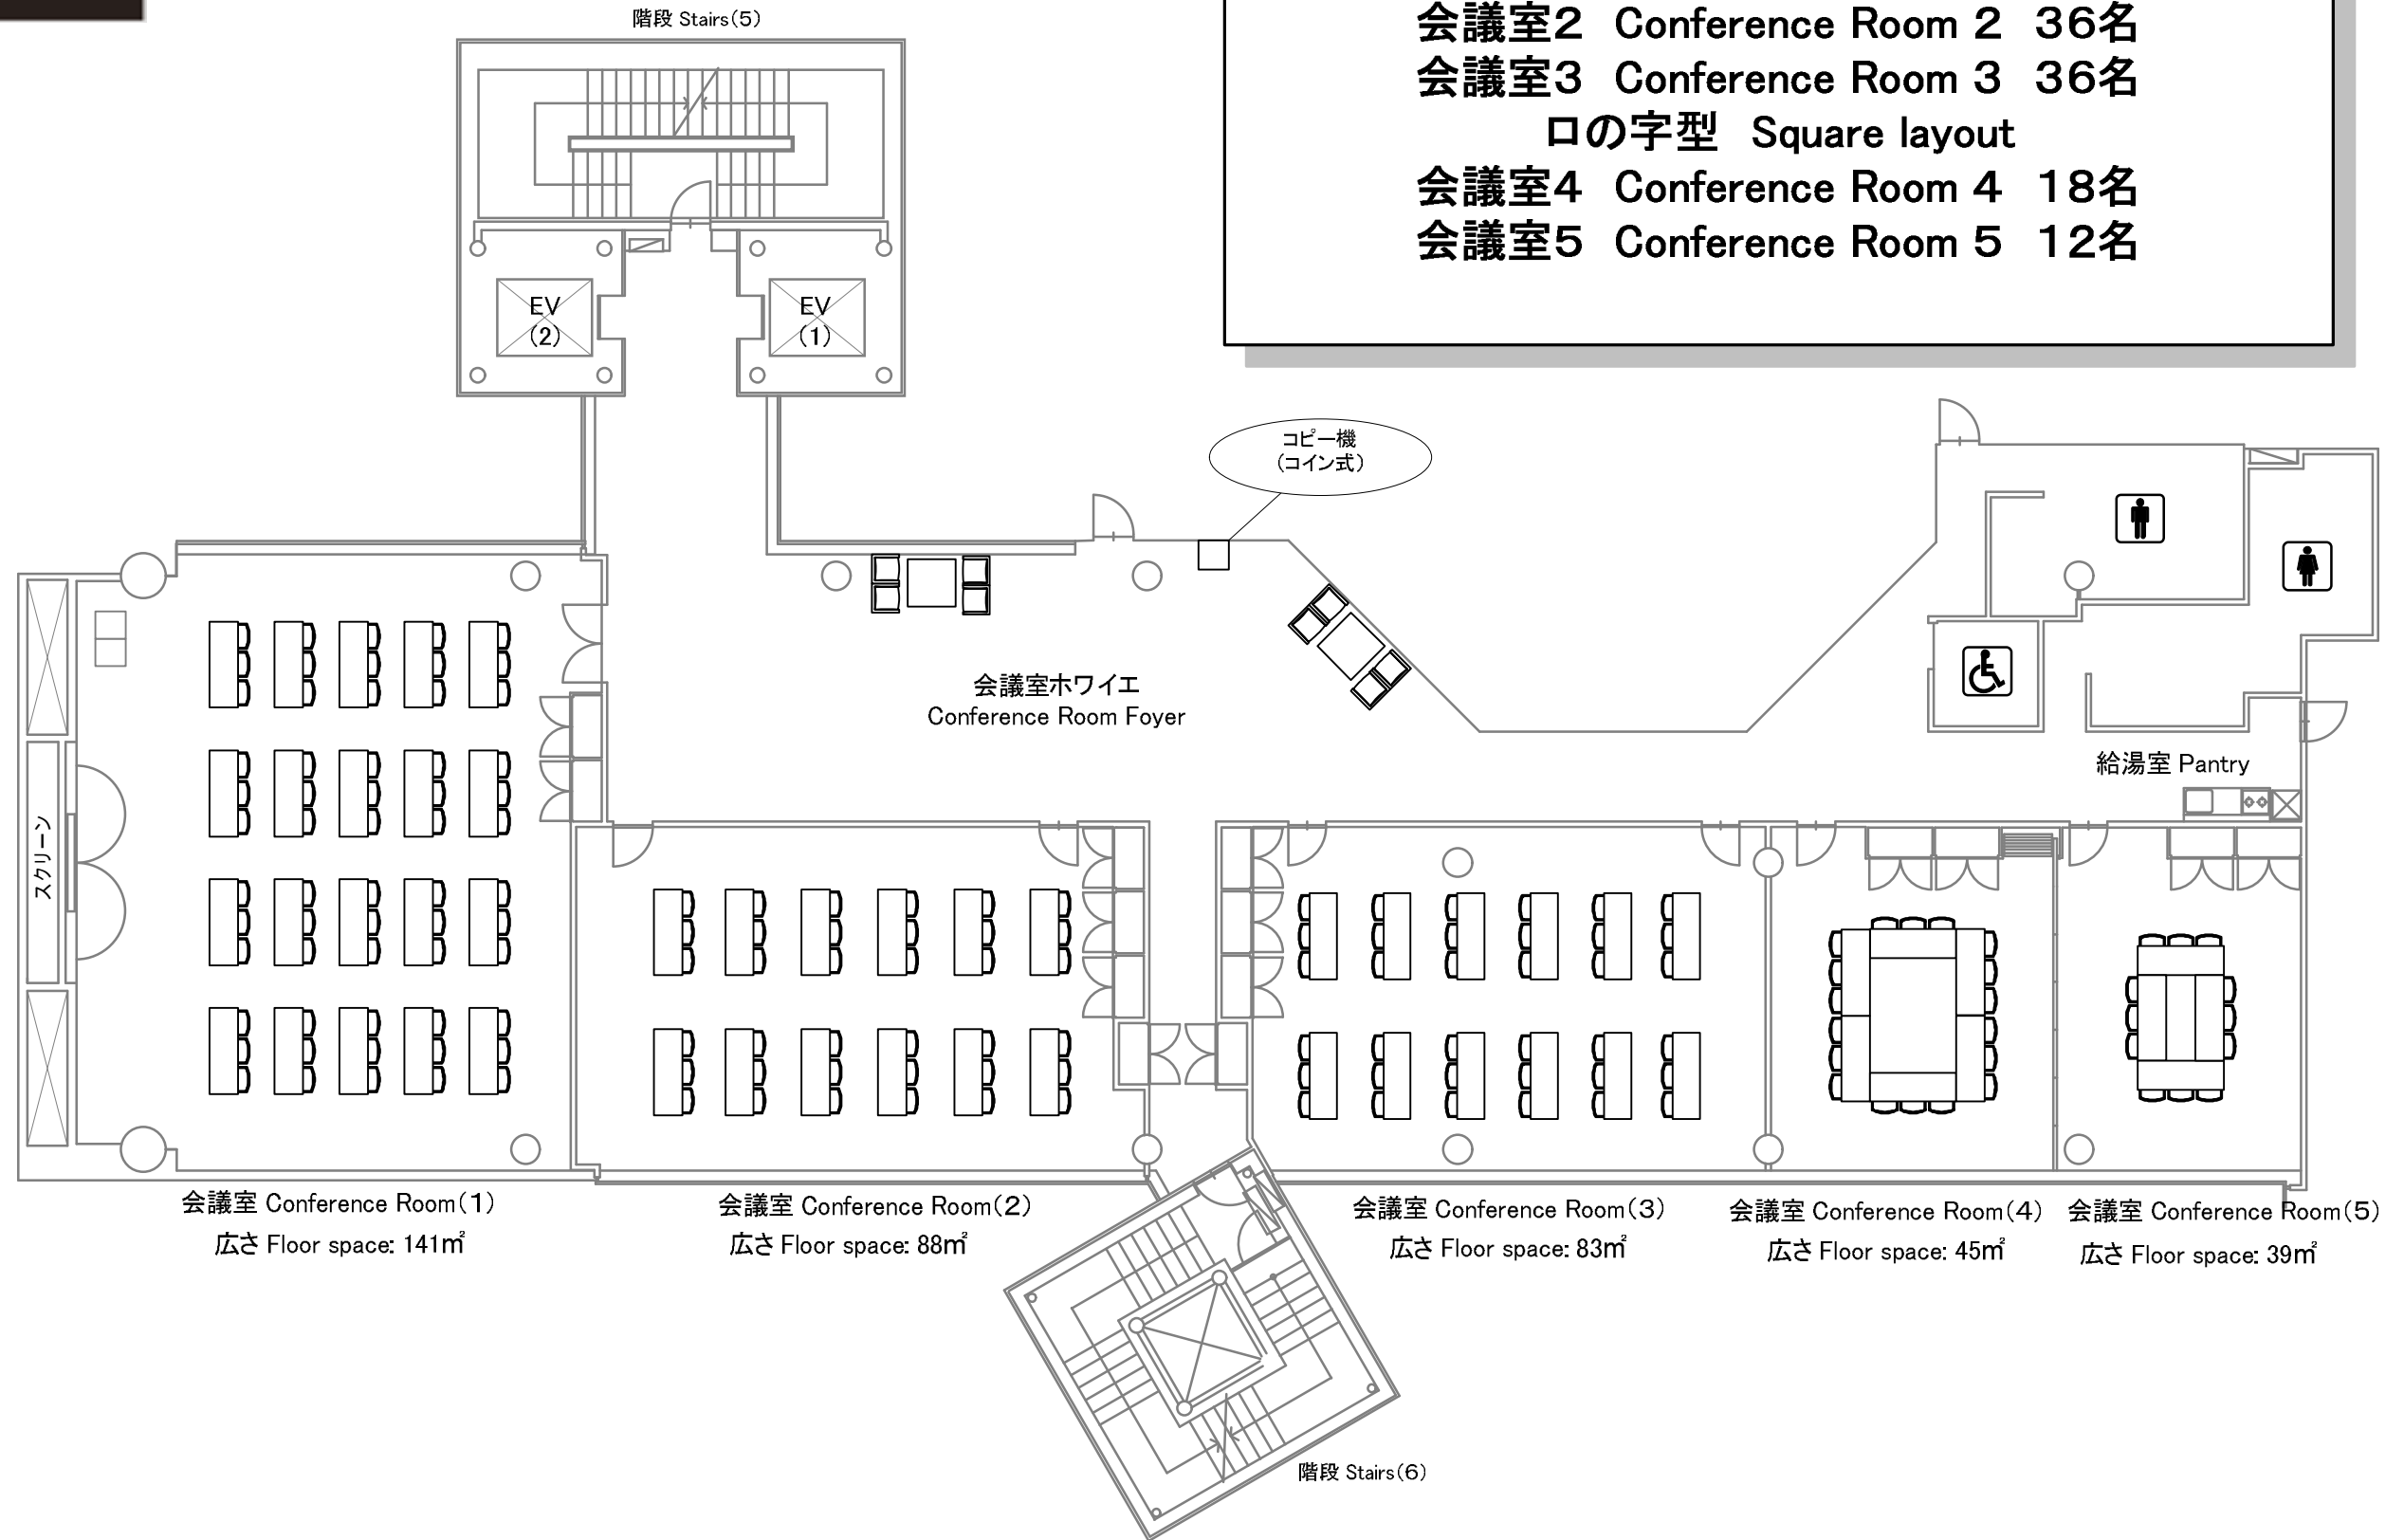

口の字型 Square layout

会議室1	Conference Room 1	54名
会議室2	Conference Room 2	36名
会議室3	Conference Room 3	36名
会議室4	Conference Room 4	18名
会議室5	Conference Room 5	12名

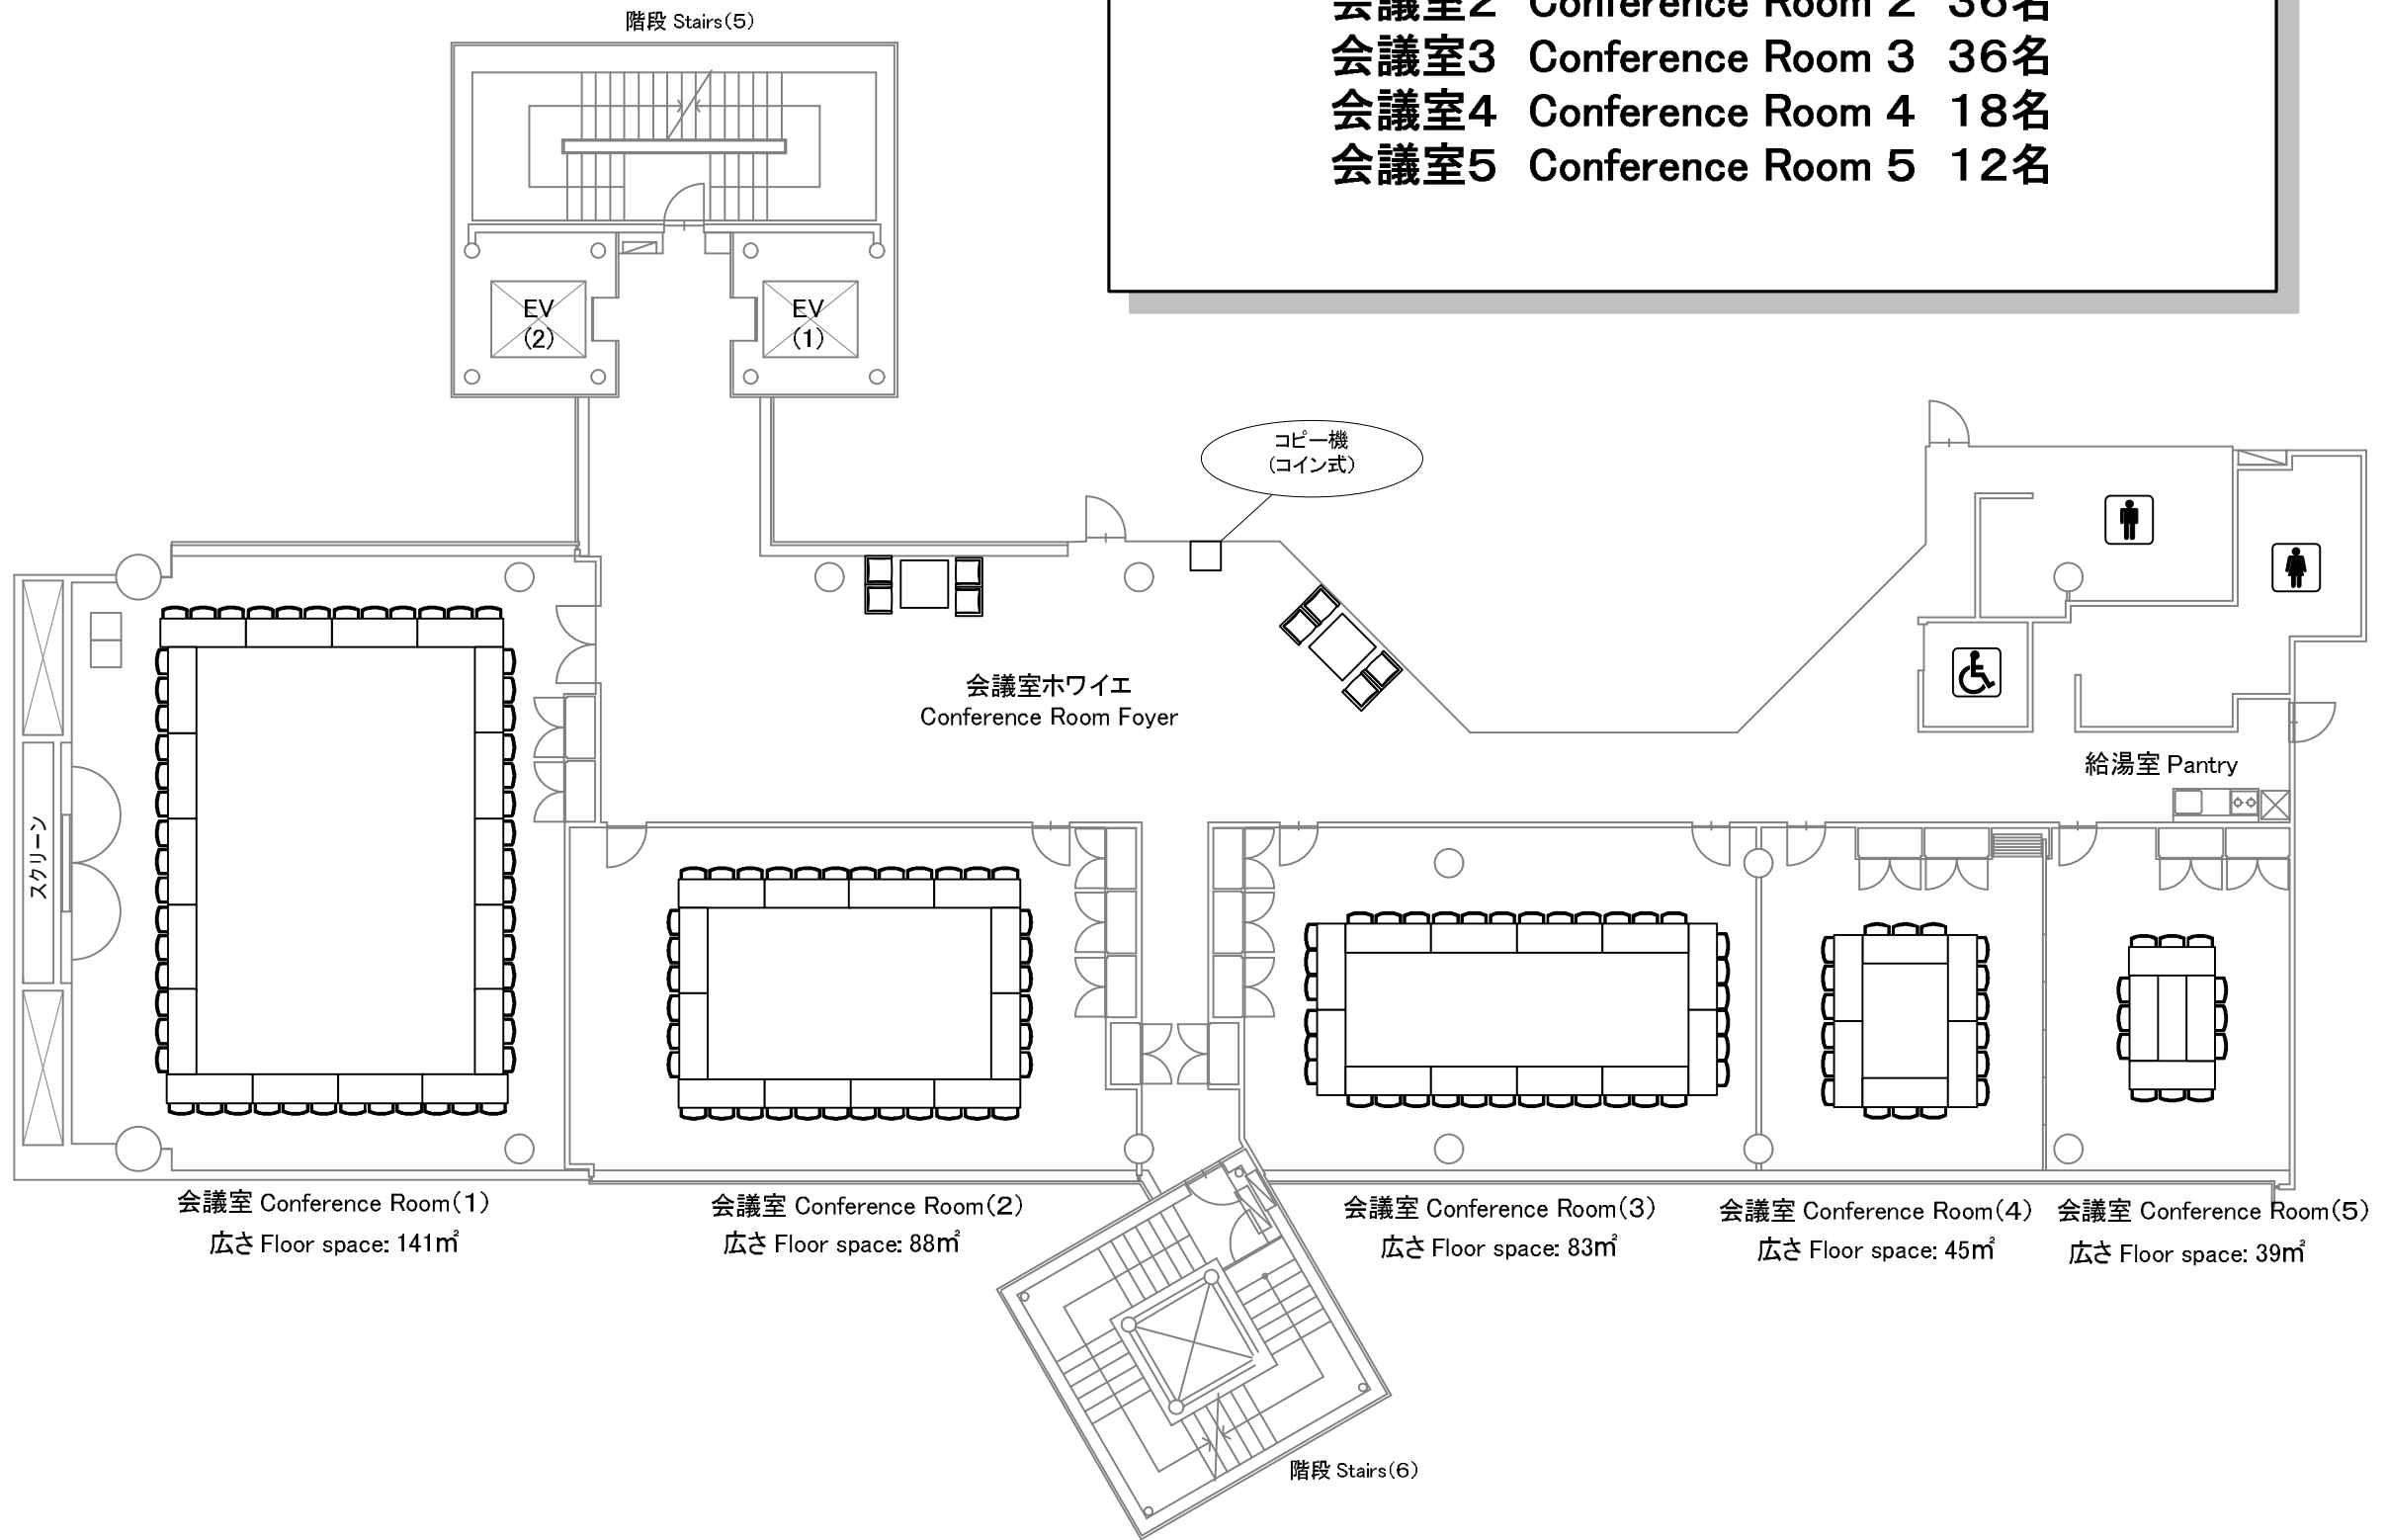


東京国際交流館

Tokyo International Exchange Center

3階全体
コンセント・LAN

控室1~3 20A×7系統
Dressing (Waiting) Room 1~3 20A×7System

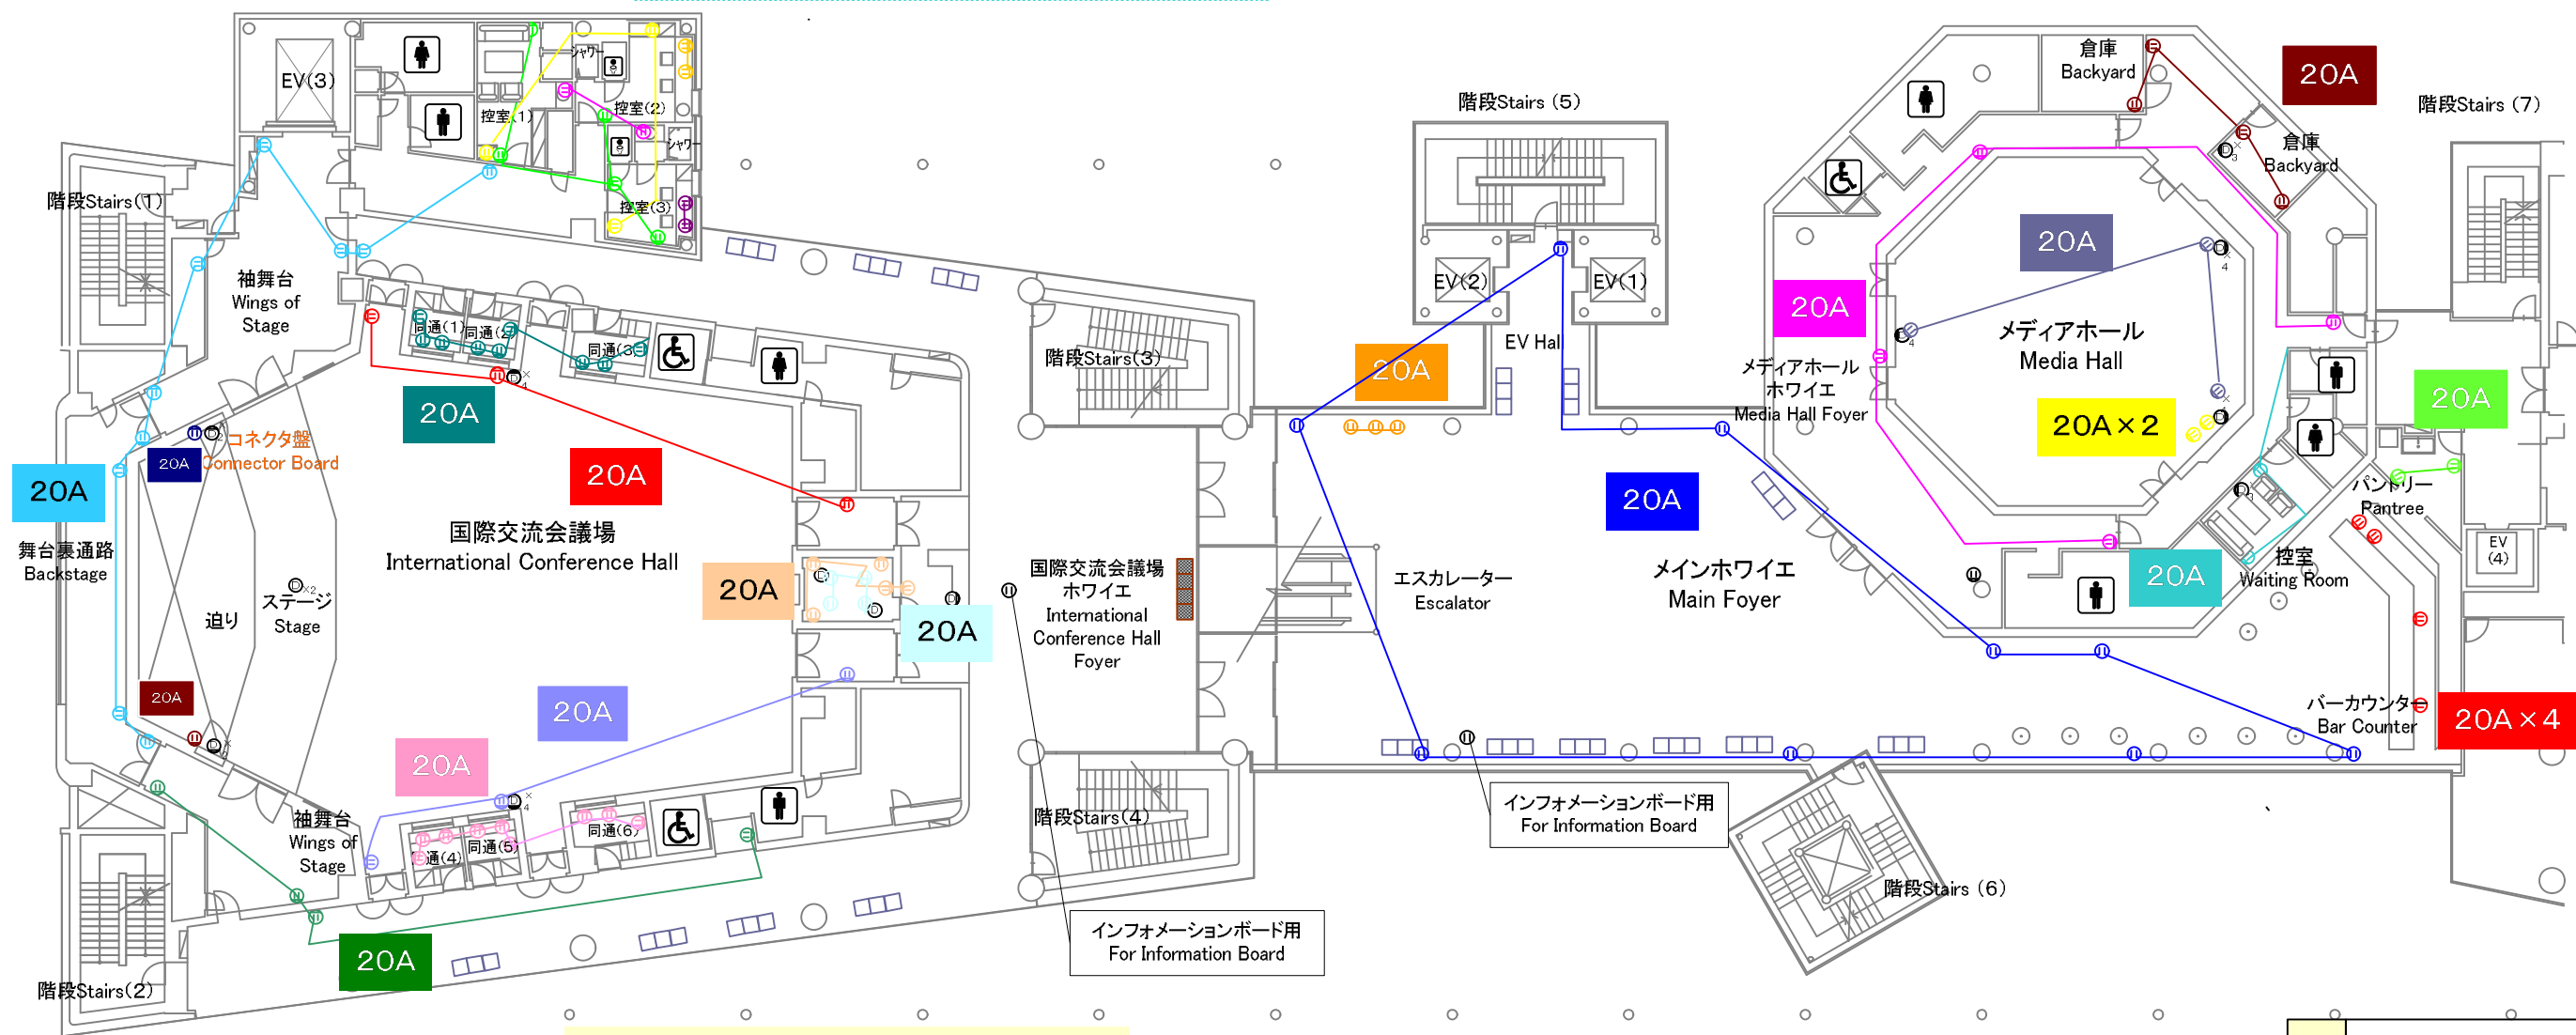

国際交流会議場 補助電源
International Conference Hall (Auxiliary Power Supply)

3F 単相 3線 100V 150A
(トータル300A) 2系統 (Total 300A) 2 system

4F 単相 3線 100V 100A
(トータル200A) 2系統 (Total 200A) 2 system

メディアホール 補助電源
Media Hall (Auxiliary Power Supply)

単相 3線 100V 75A
(トータル150A) 2系統 (Total 150A) 2 system

* 補助電源をご利用される場合はご相談下さい。
If you use an auxiliary power supply, please ask to us.

凡 例		・・・非常口案内 Emergency Exit
		・・・電源設備案内 Power Supply
		・・・LAN設備案内 LAN Outlet
		・・・一人用ベンチ(白) Bench(White)
		・・・一人用ベンチ(漆) Bench(Lacquer)

東京国際交流館


Tokyo International Exchange Center

4階会議室
コンセント・LAN

電源は、1系統20A

面積 Area
 会議室1 Conference room: 141m²
 会議室2 Conference room: 88m²
 会議室3 Conference room: 83m²
 会議室4 Conference room: 45m²
 会議室5 Conference room: 39m²

天井高 Ceiling Height: 2.55m

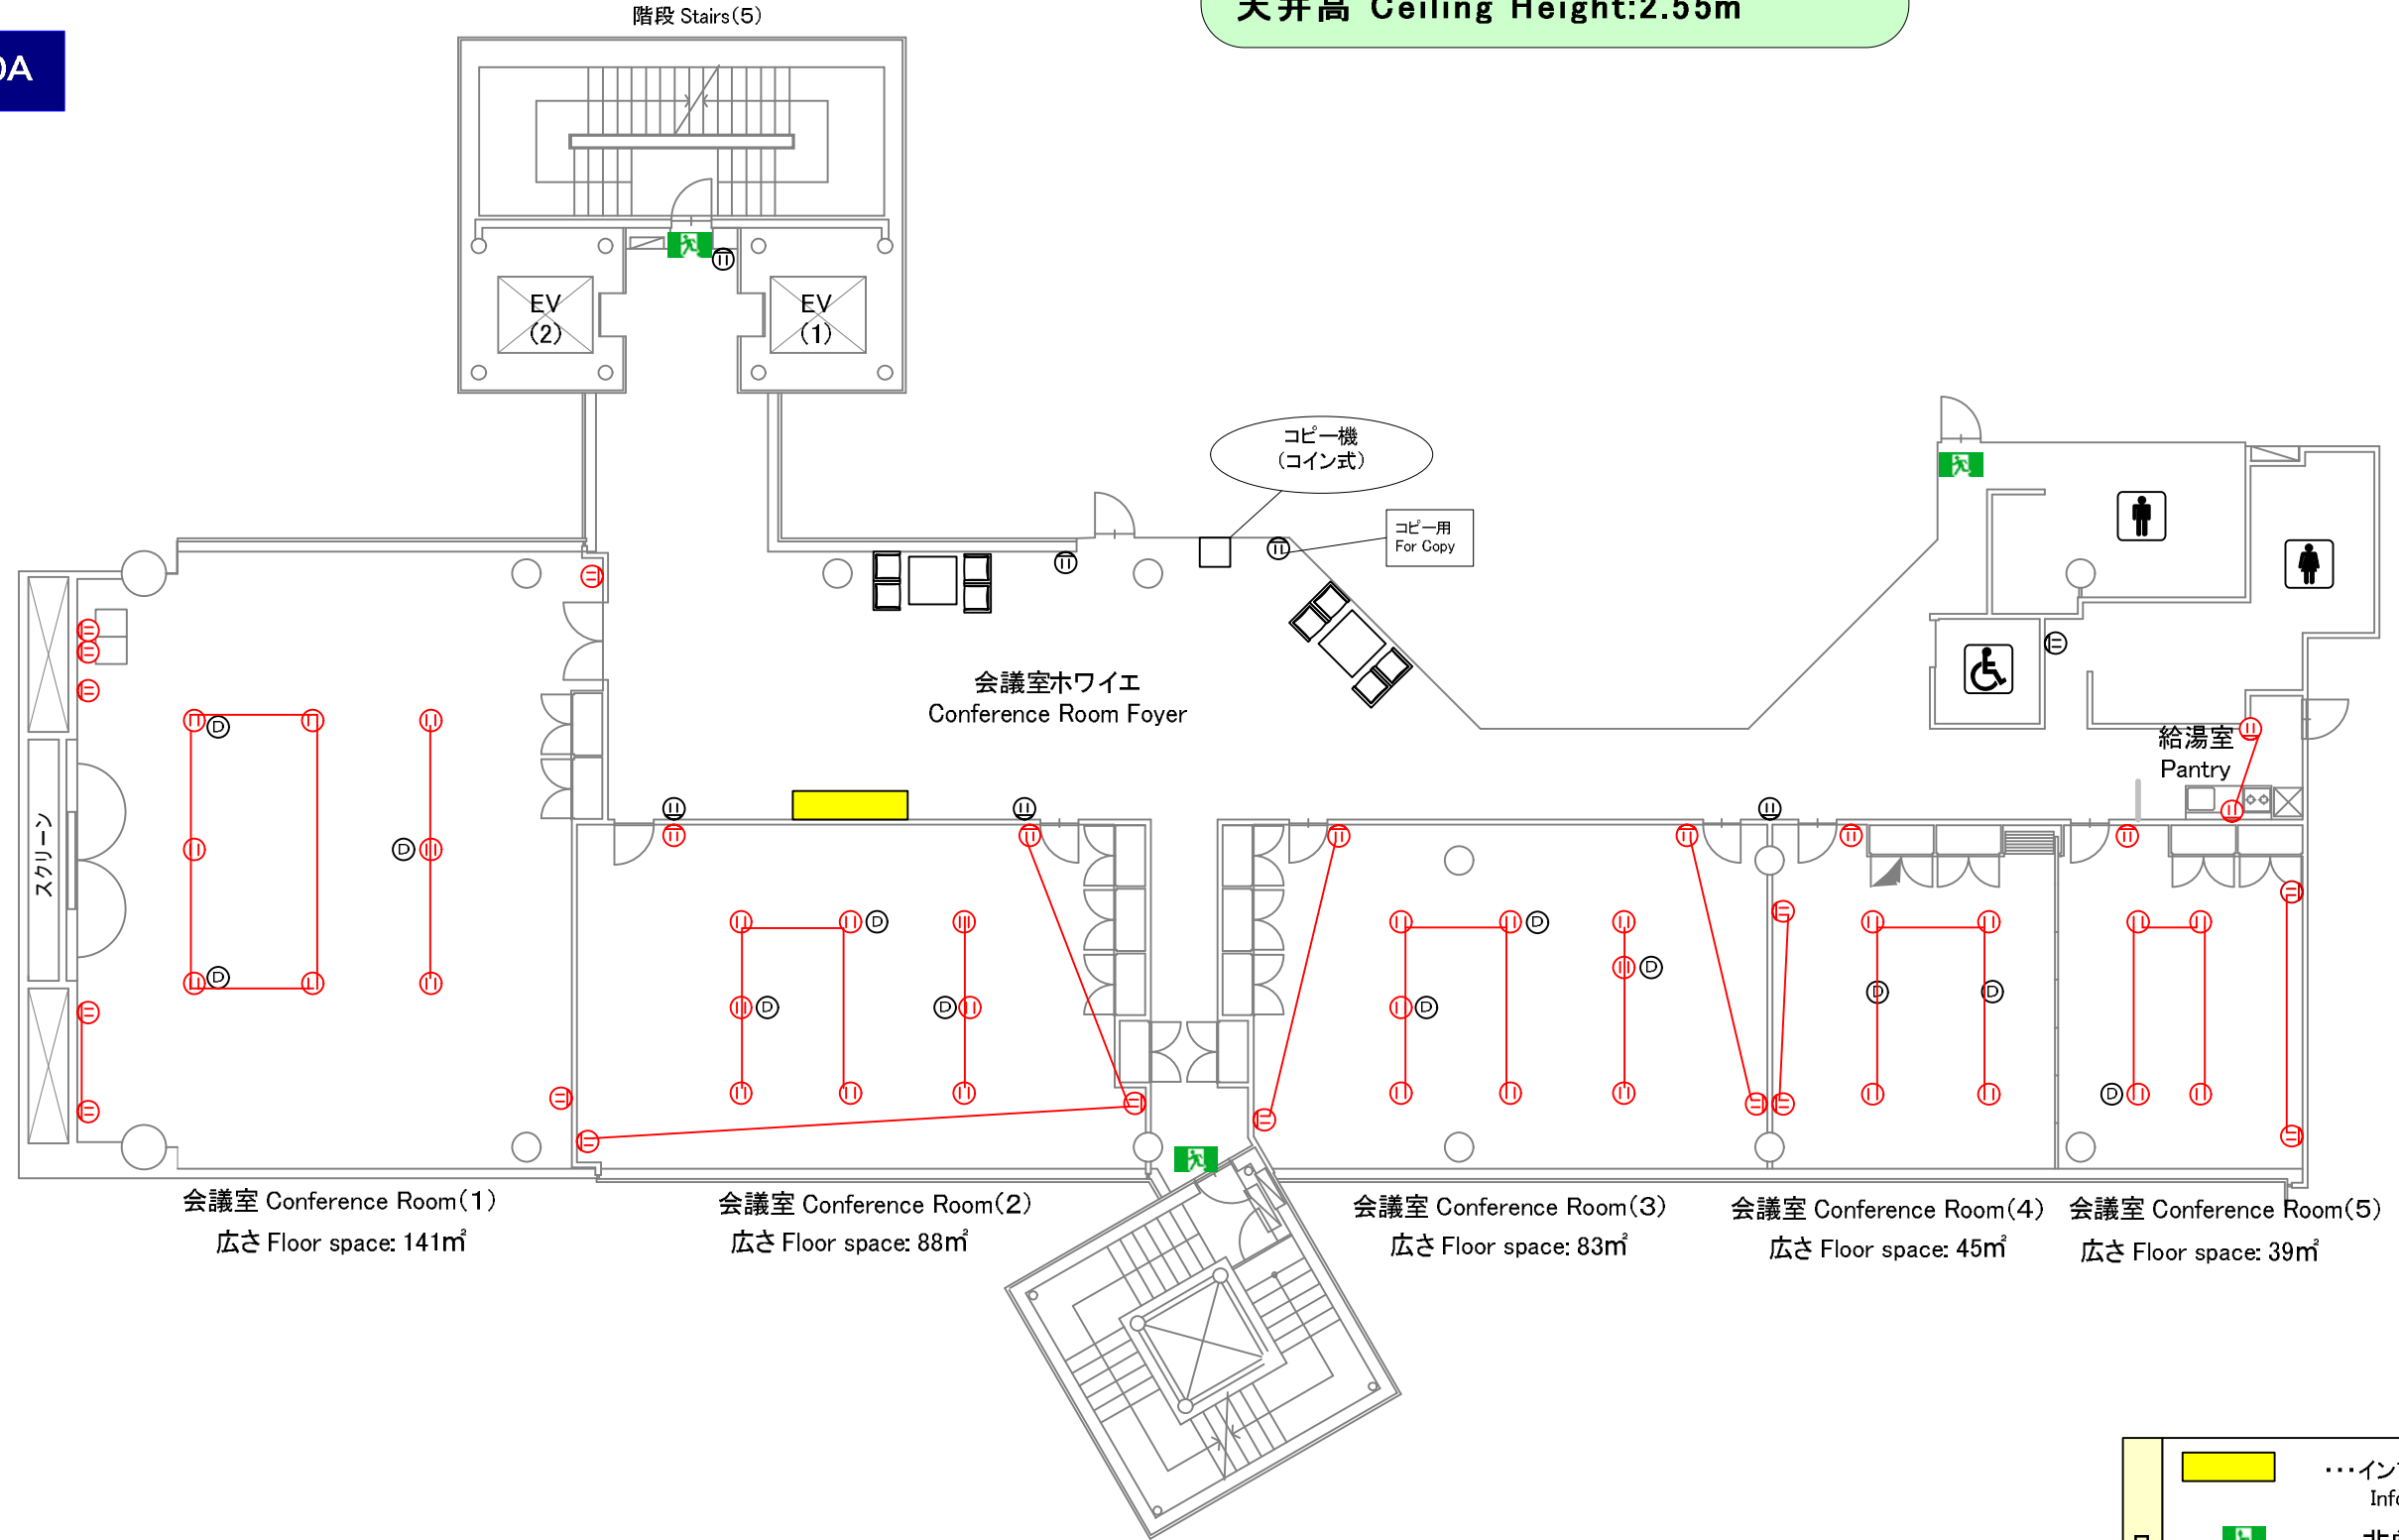





会議室 Conference Room(1)
広さ Floor space: 141m²

会議室 Conference Room(2)
広さ Floor space: 88m²

会議室 Conference Room(3)
広さ Floor space: 83m²

会議室 Conference Room(4)
広さ Floor space: 45m²

会議室 Conference Room(5)
広さ Floor space: 39m²

凡例		・・・インフォメーションボード Information board
		・・・非常口案内 Emergency Exit
		・・・電源設備案内 Power Supply
		・・・LAN設備案内 LAN Outlet