


標準レイアウト Standard setting

スクール型 Classroom layout

- 会議室 1 Conference Room 1 60名
- 会議室 2 Conference Room 2 36名
- 会議室 3 Conference Room 3 36名

口の字型 Square layout

- 会議室 4 Conference Room 4 18名
- 会議室 5 Conference Room 5 12名

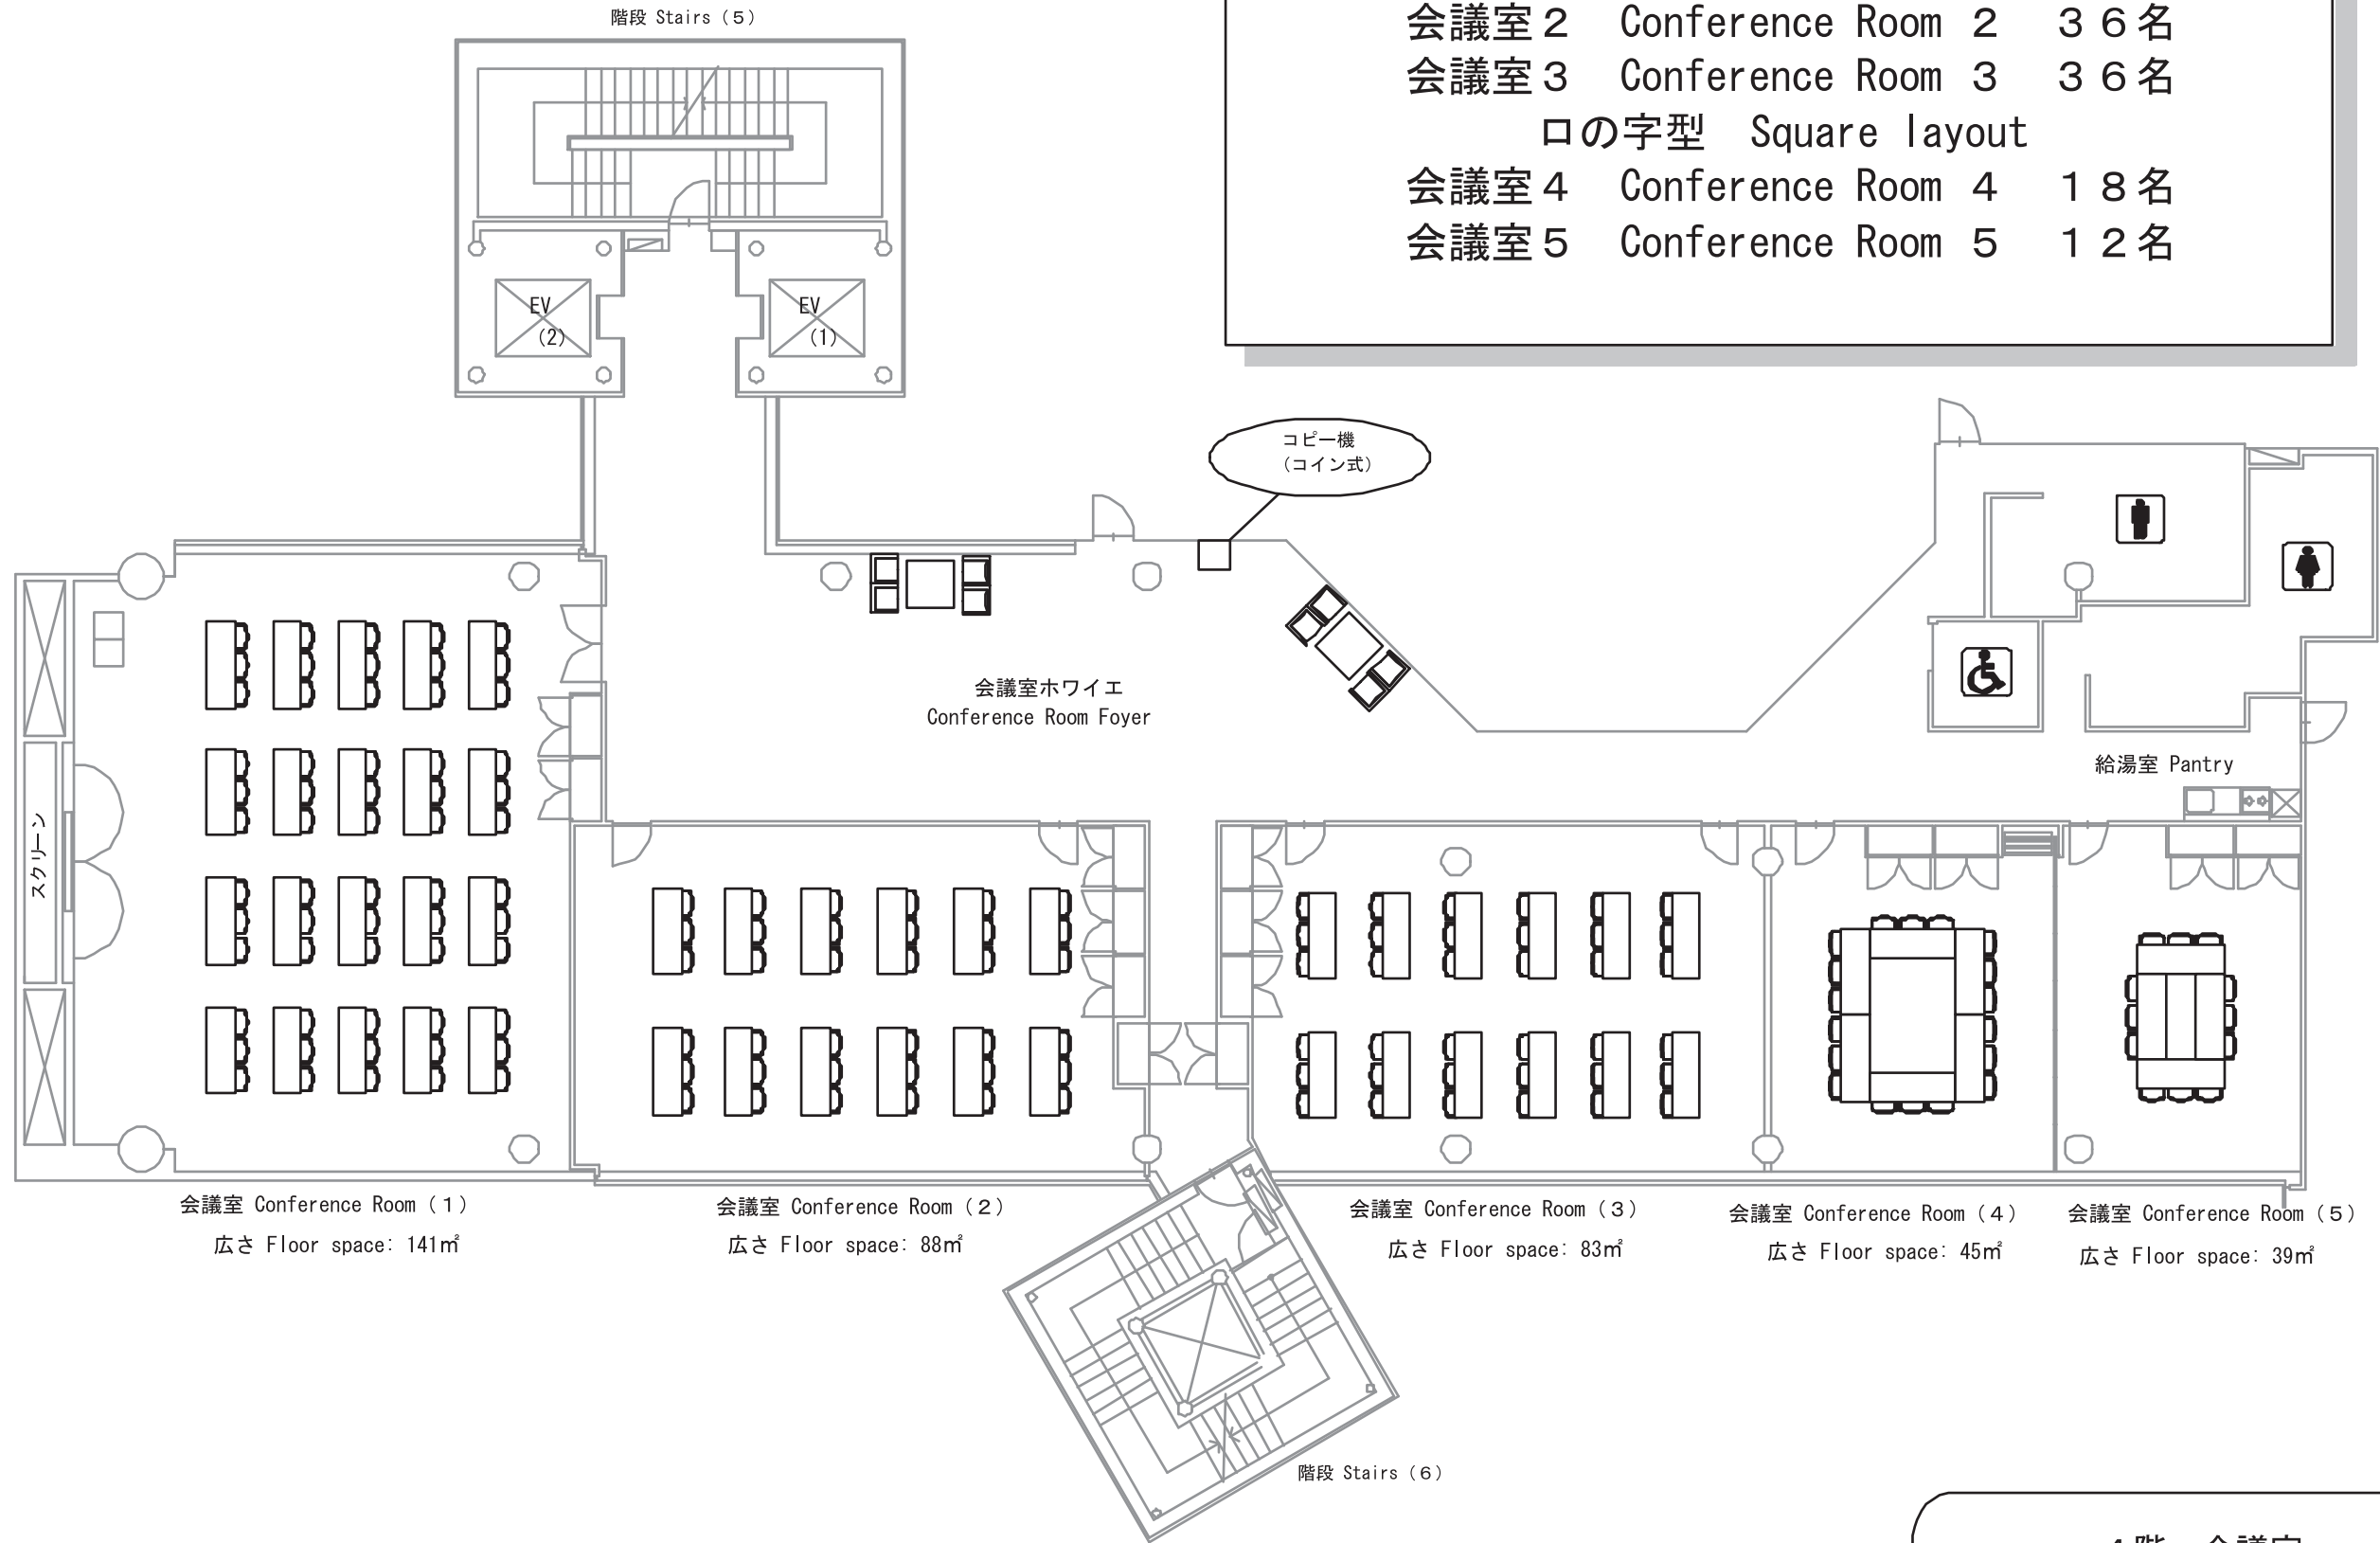

会議室 Conference Room (1)
広さ Floor space: 141㎡

会議室 Conference Room (2)
広さ Floor space: 88㎡

会議室 Conference Room (3)
広さ Floor space: 83㎡


会議室 Conference Room (4)
広さ Floor space: 45㎡

会議室 Conference Room (5)
広さ Floor space: 39㎡

4階—会議室
4th floor—Conference Room

口の字型 Square layout

会議室 1	Conference Room 1	48名
会議室 2	Conference Room 2	36名
会議室 3	Conference Room 3	36名
会議室 4	Conference Room 4	18名
会議室 5	Conference Room 5	12名

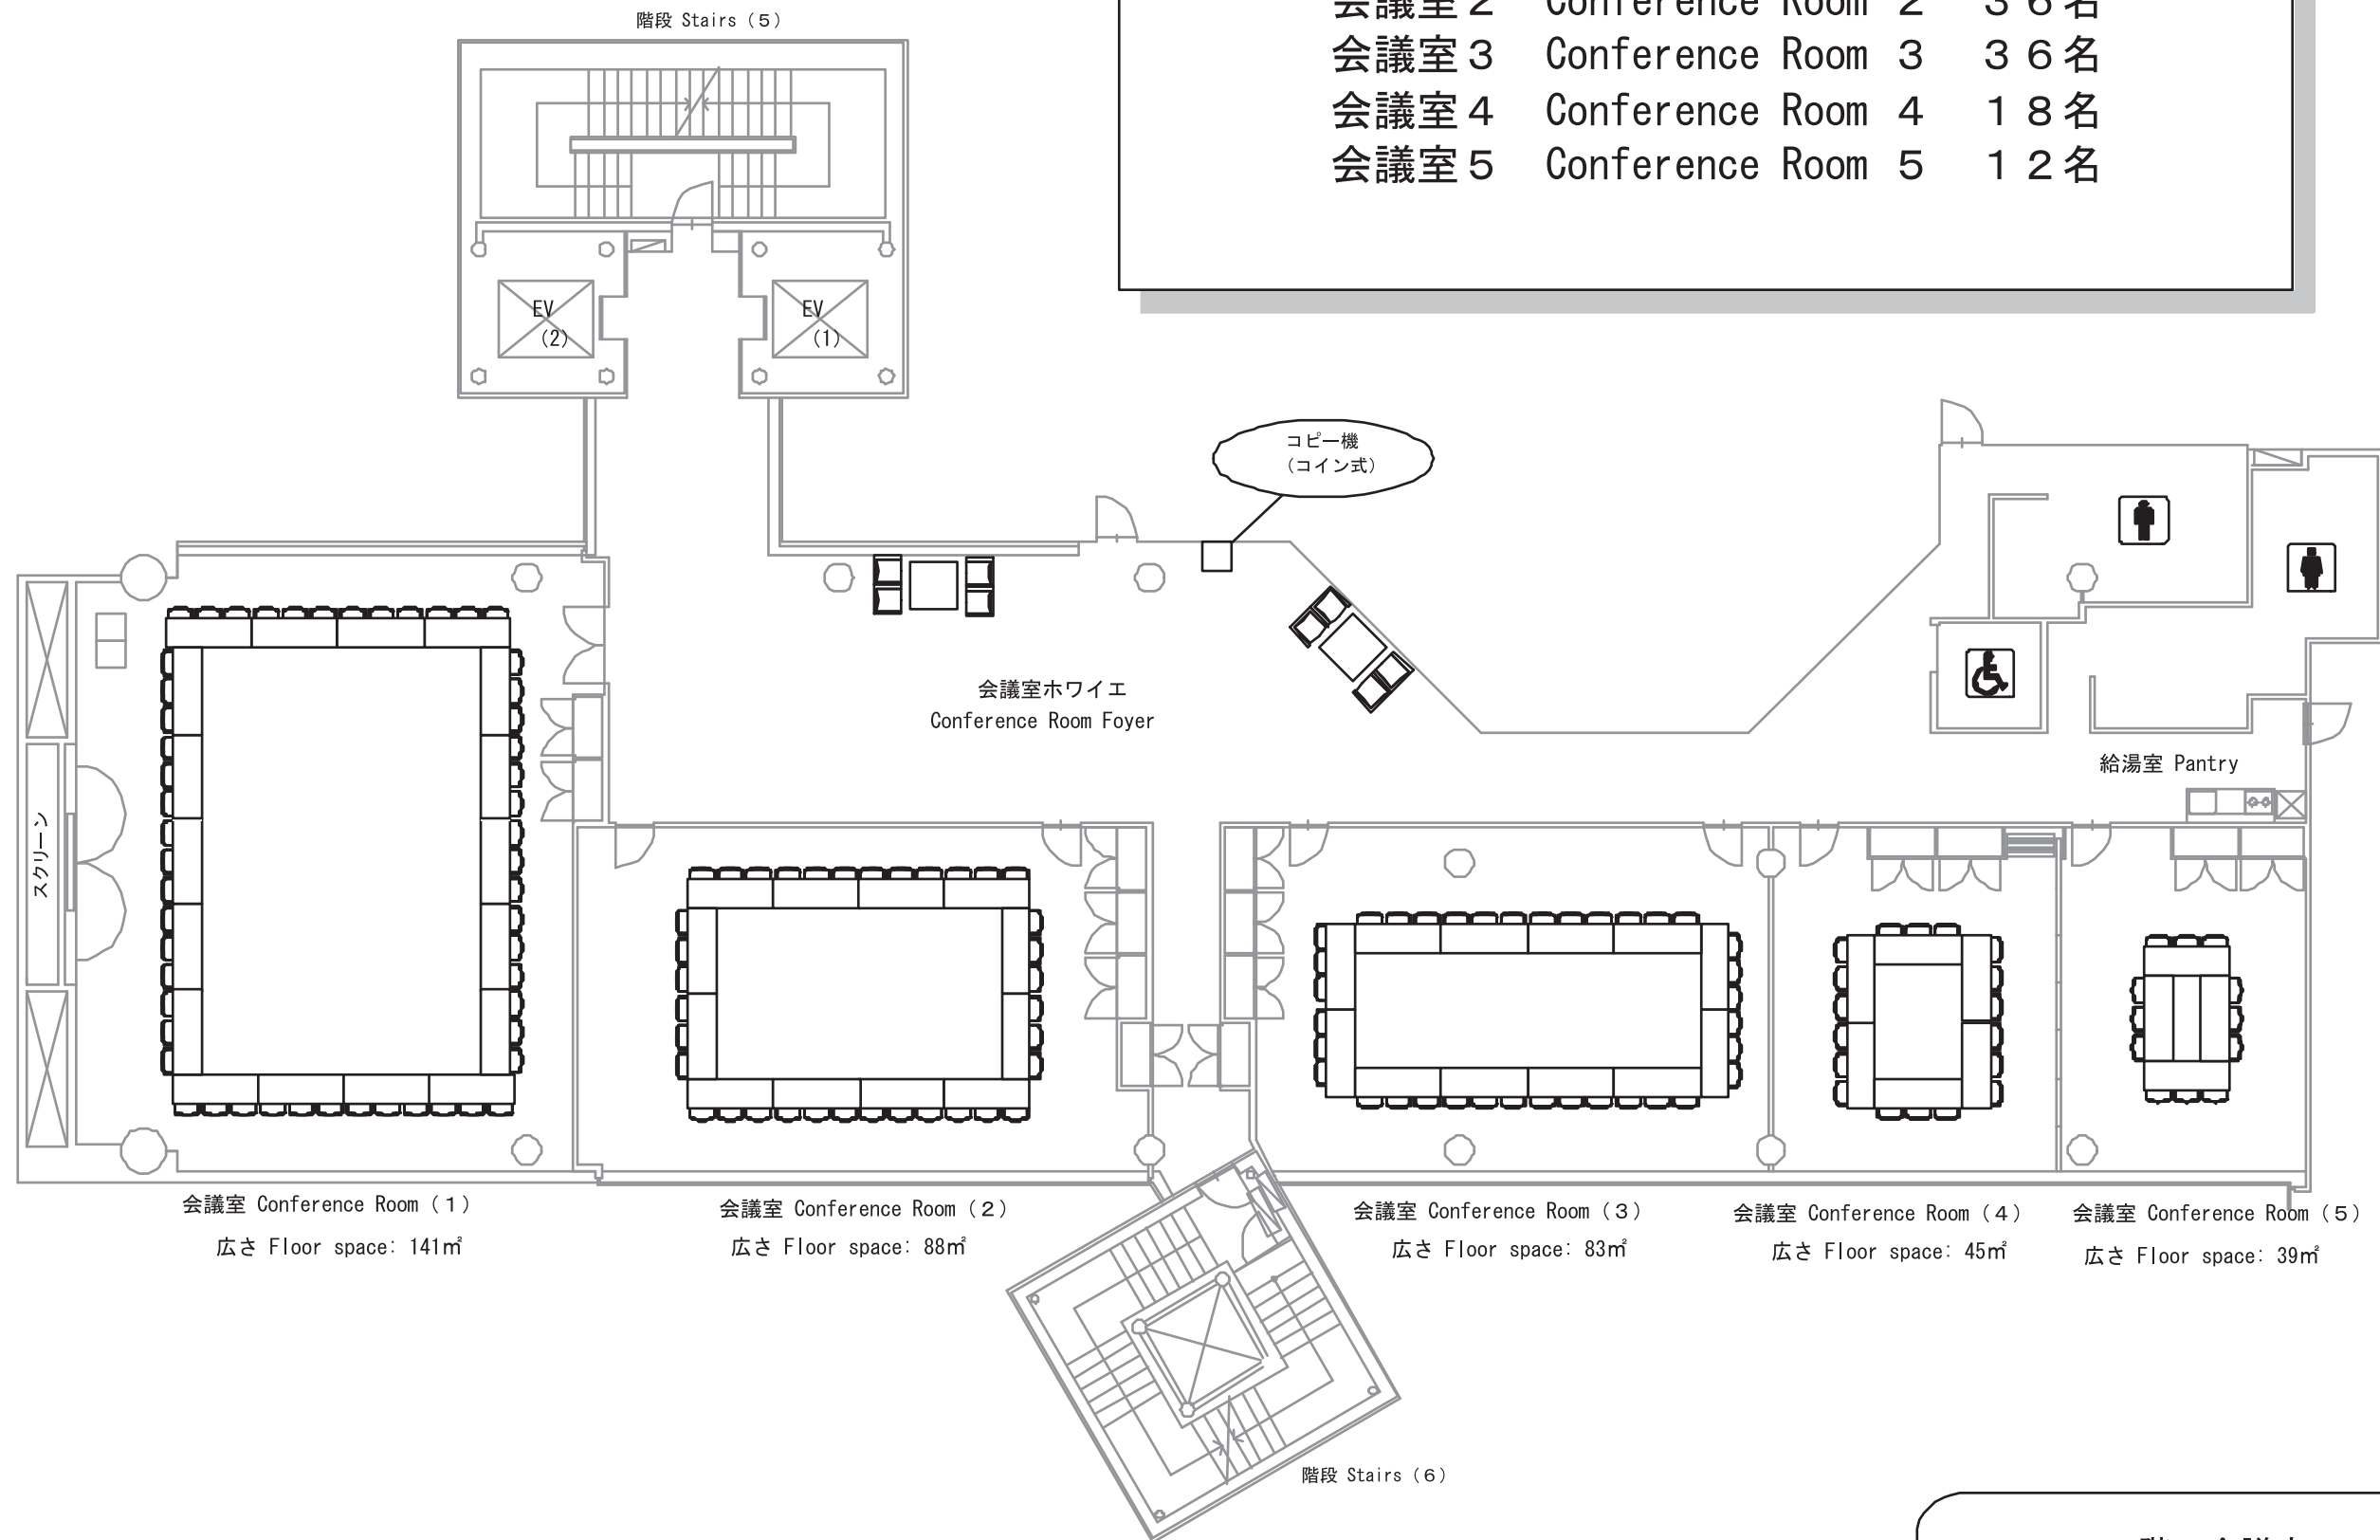


4階—会議室
4th floor—Conference Room

- LAN設備案内
LAN Outlet Ⓧ
- 電源設備案内
Power Supply Ⓧ
- 非常口案内
Emergency Exit

……インフォメーションボード
Information Board

電源は、1系統20A

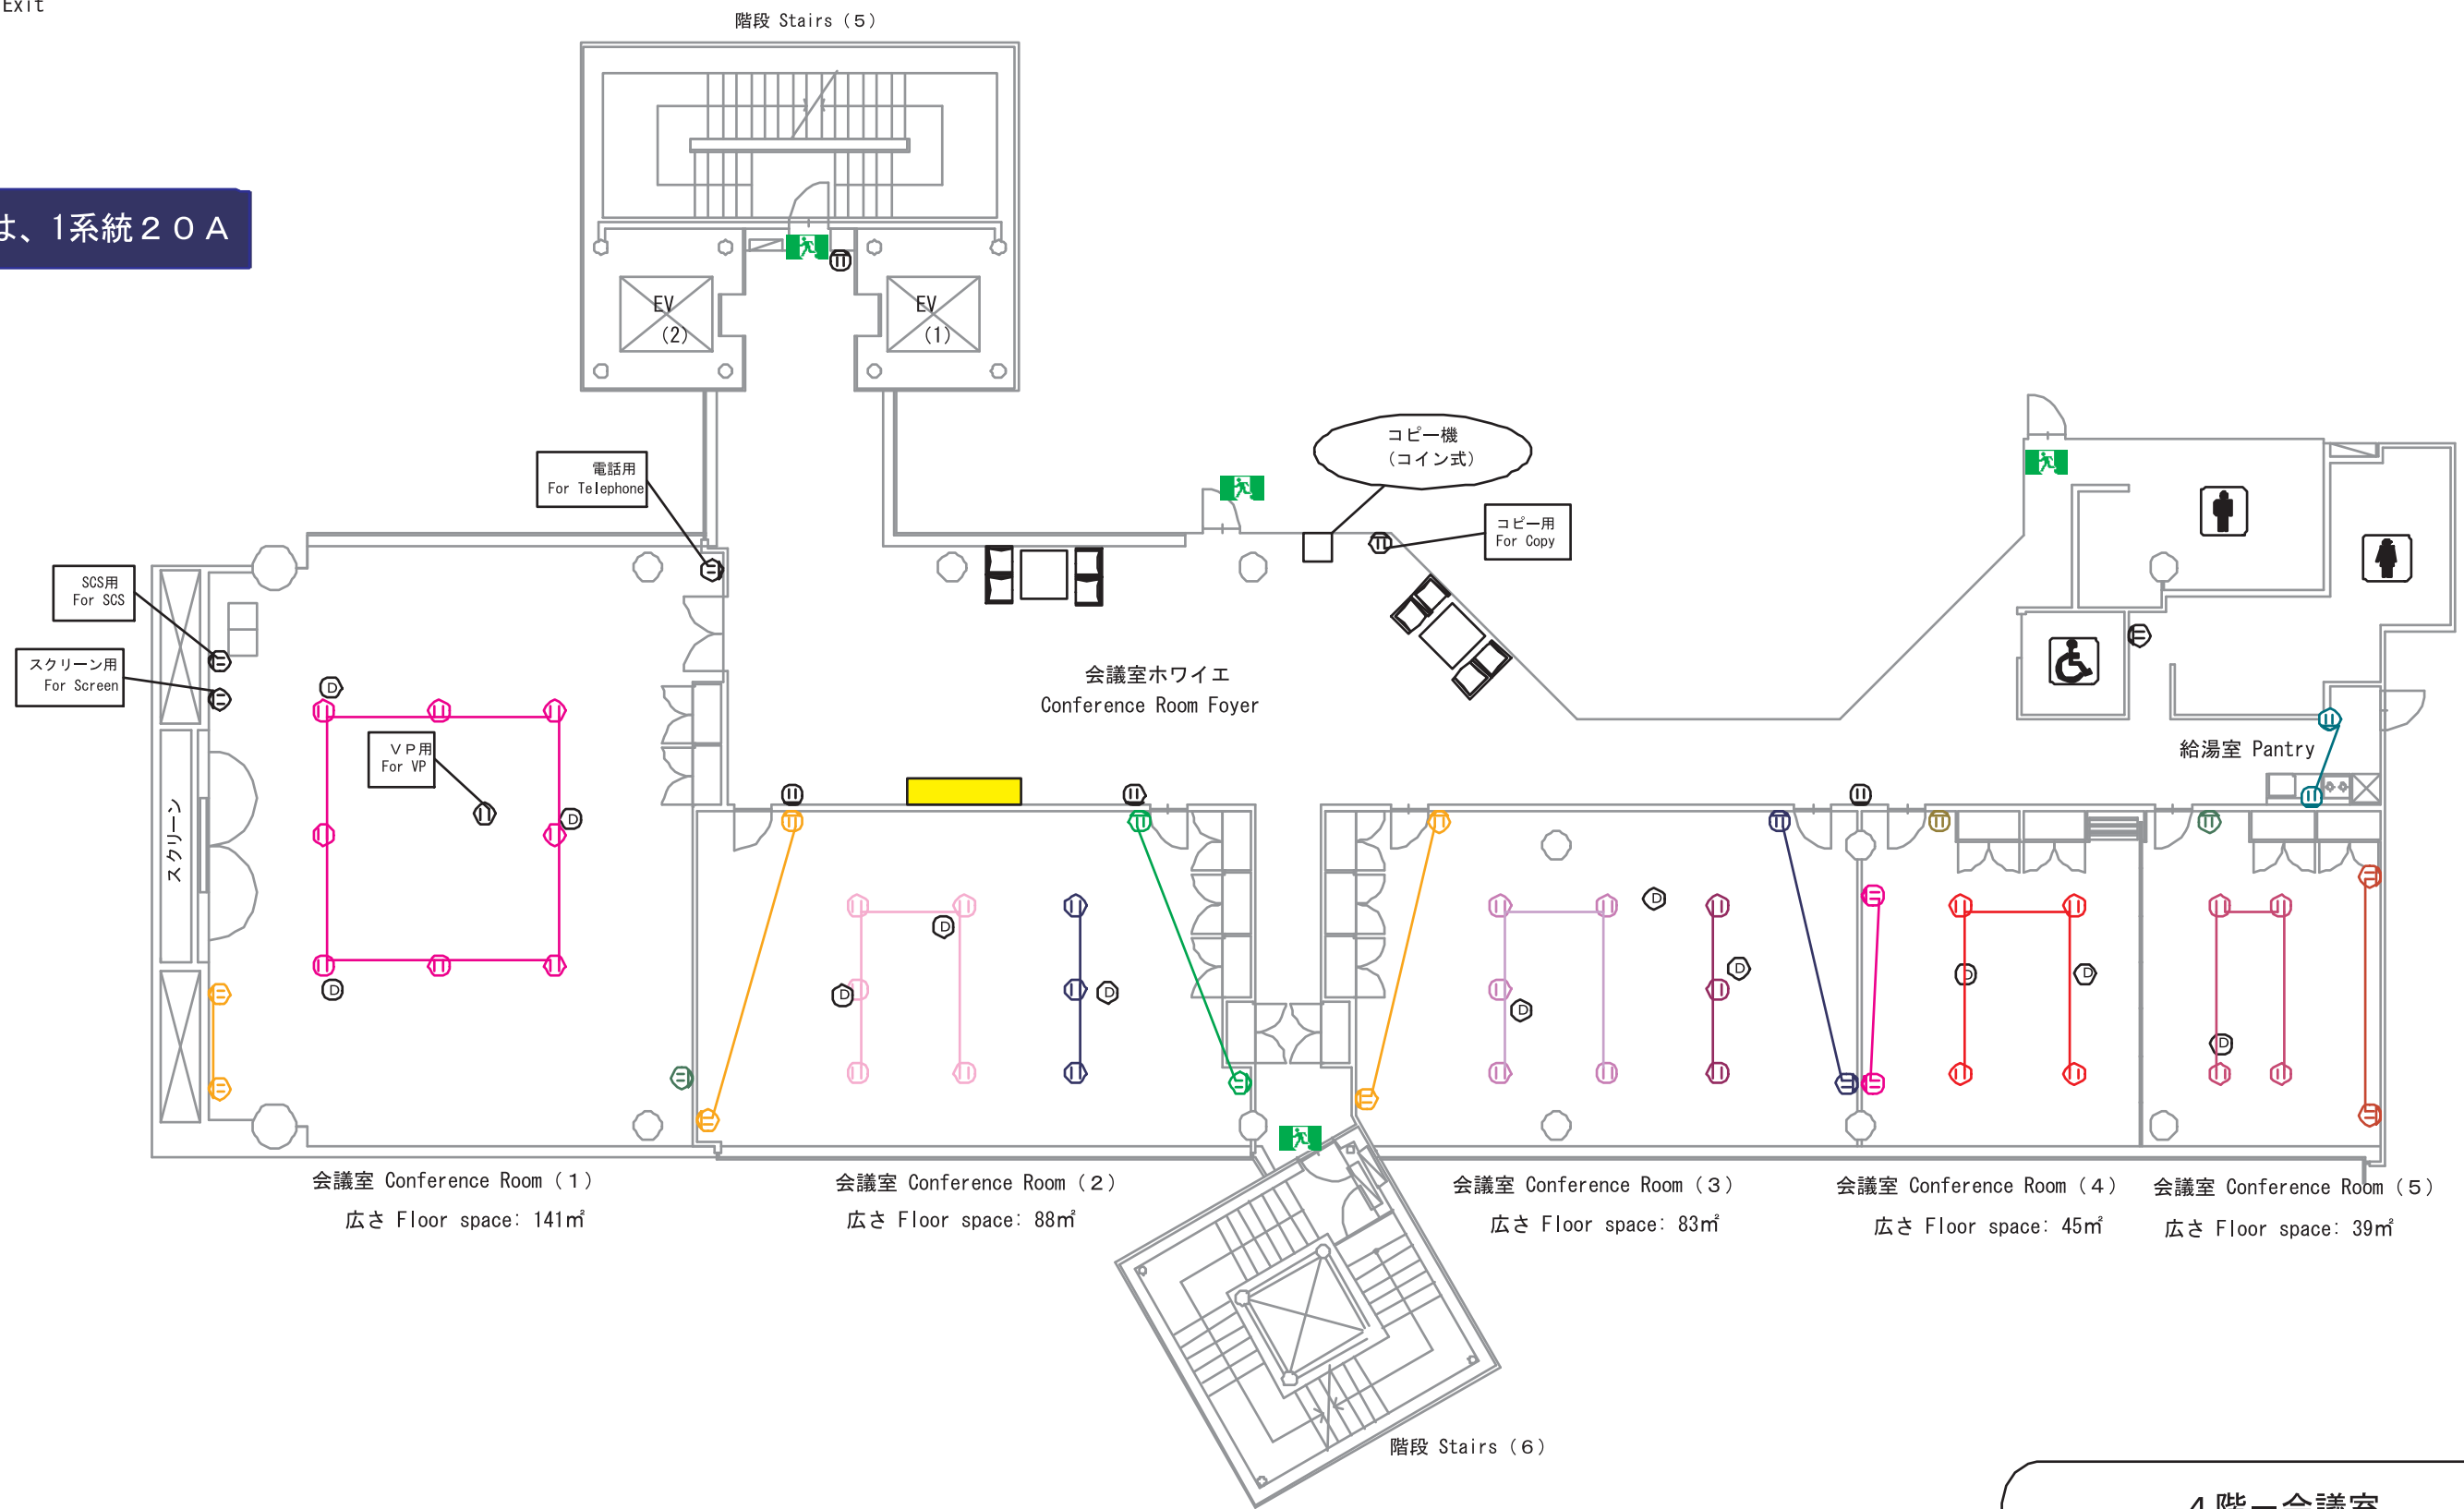

4階—会議室
4th floor—Conference Room