


- LAN設備案内
LAN Outlet 
- 電源設備案内
Power Supply 
- 非常口案内
Emergency Exit 

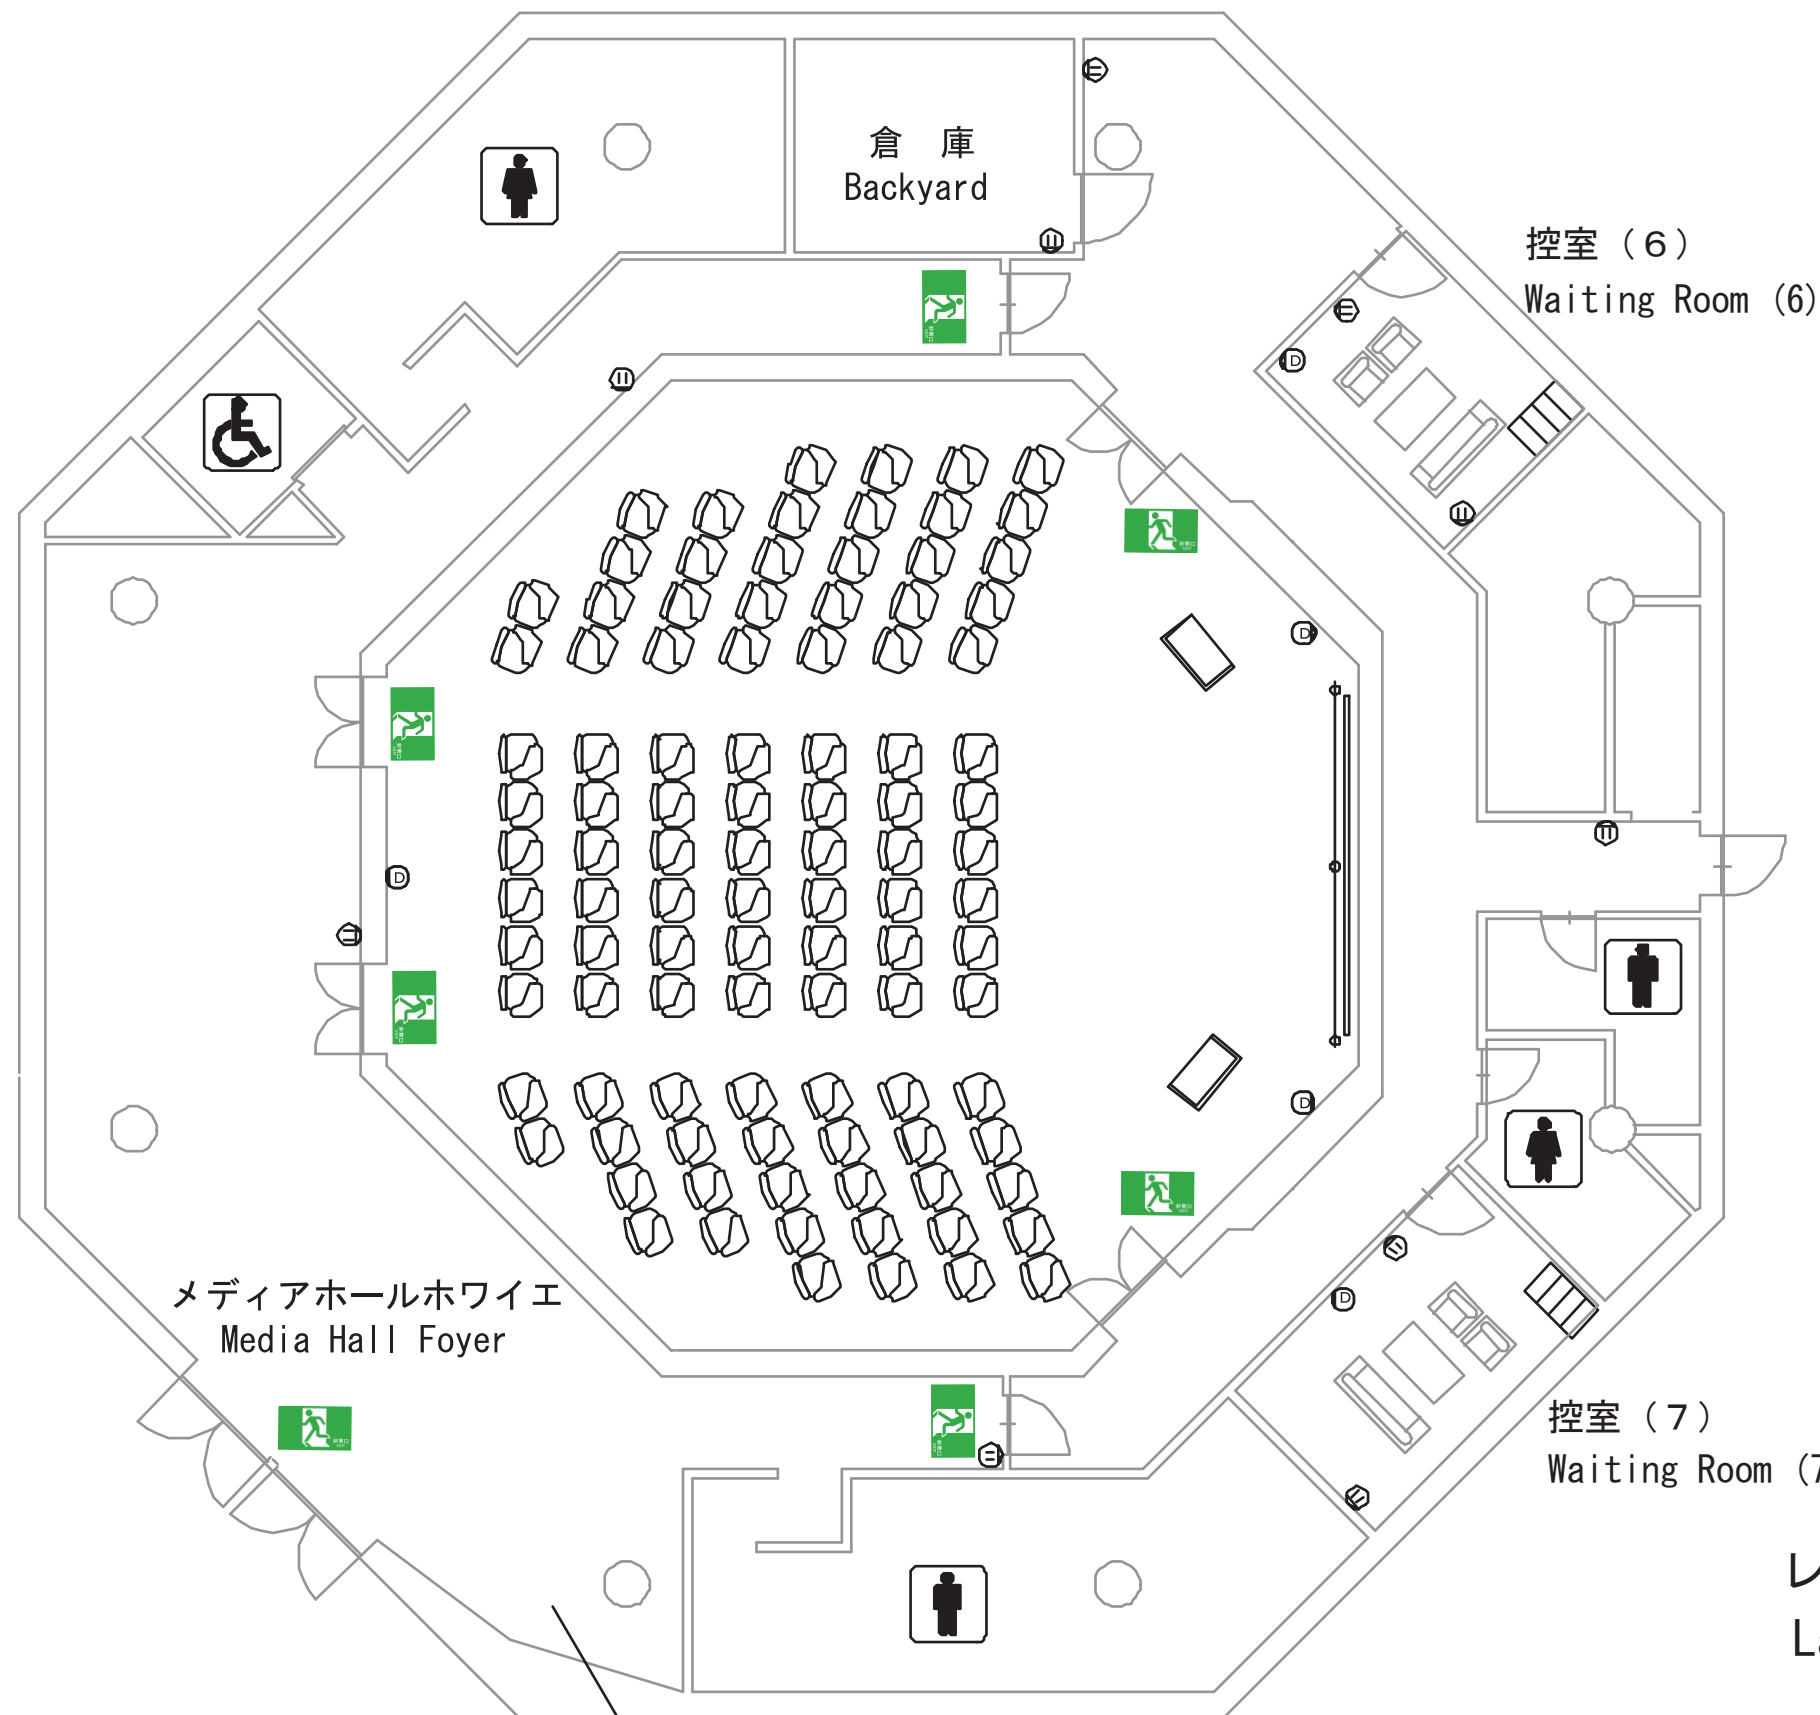


レイアウト：シアター席 102席
Layout: Theater 102 Seats

3階-メディアホール
3rd Floor-Media Hall

LAN設備案内
LAN Outlet




電源設備案内
Power Supply

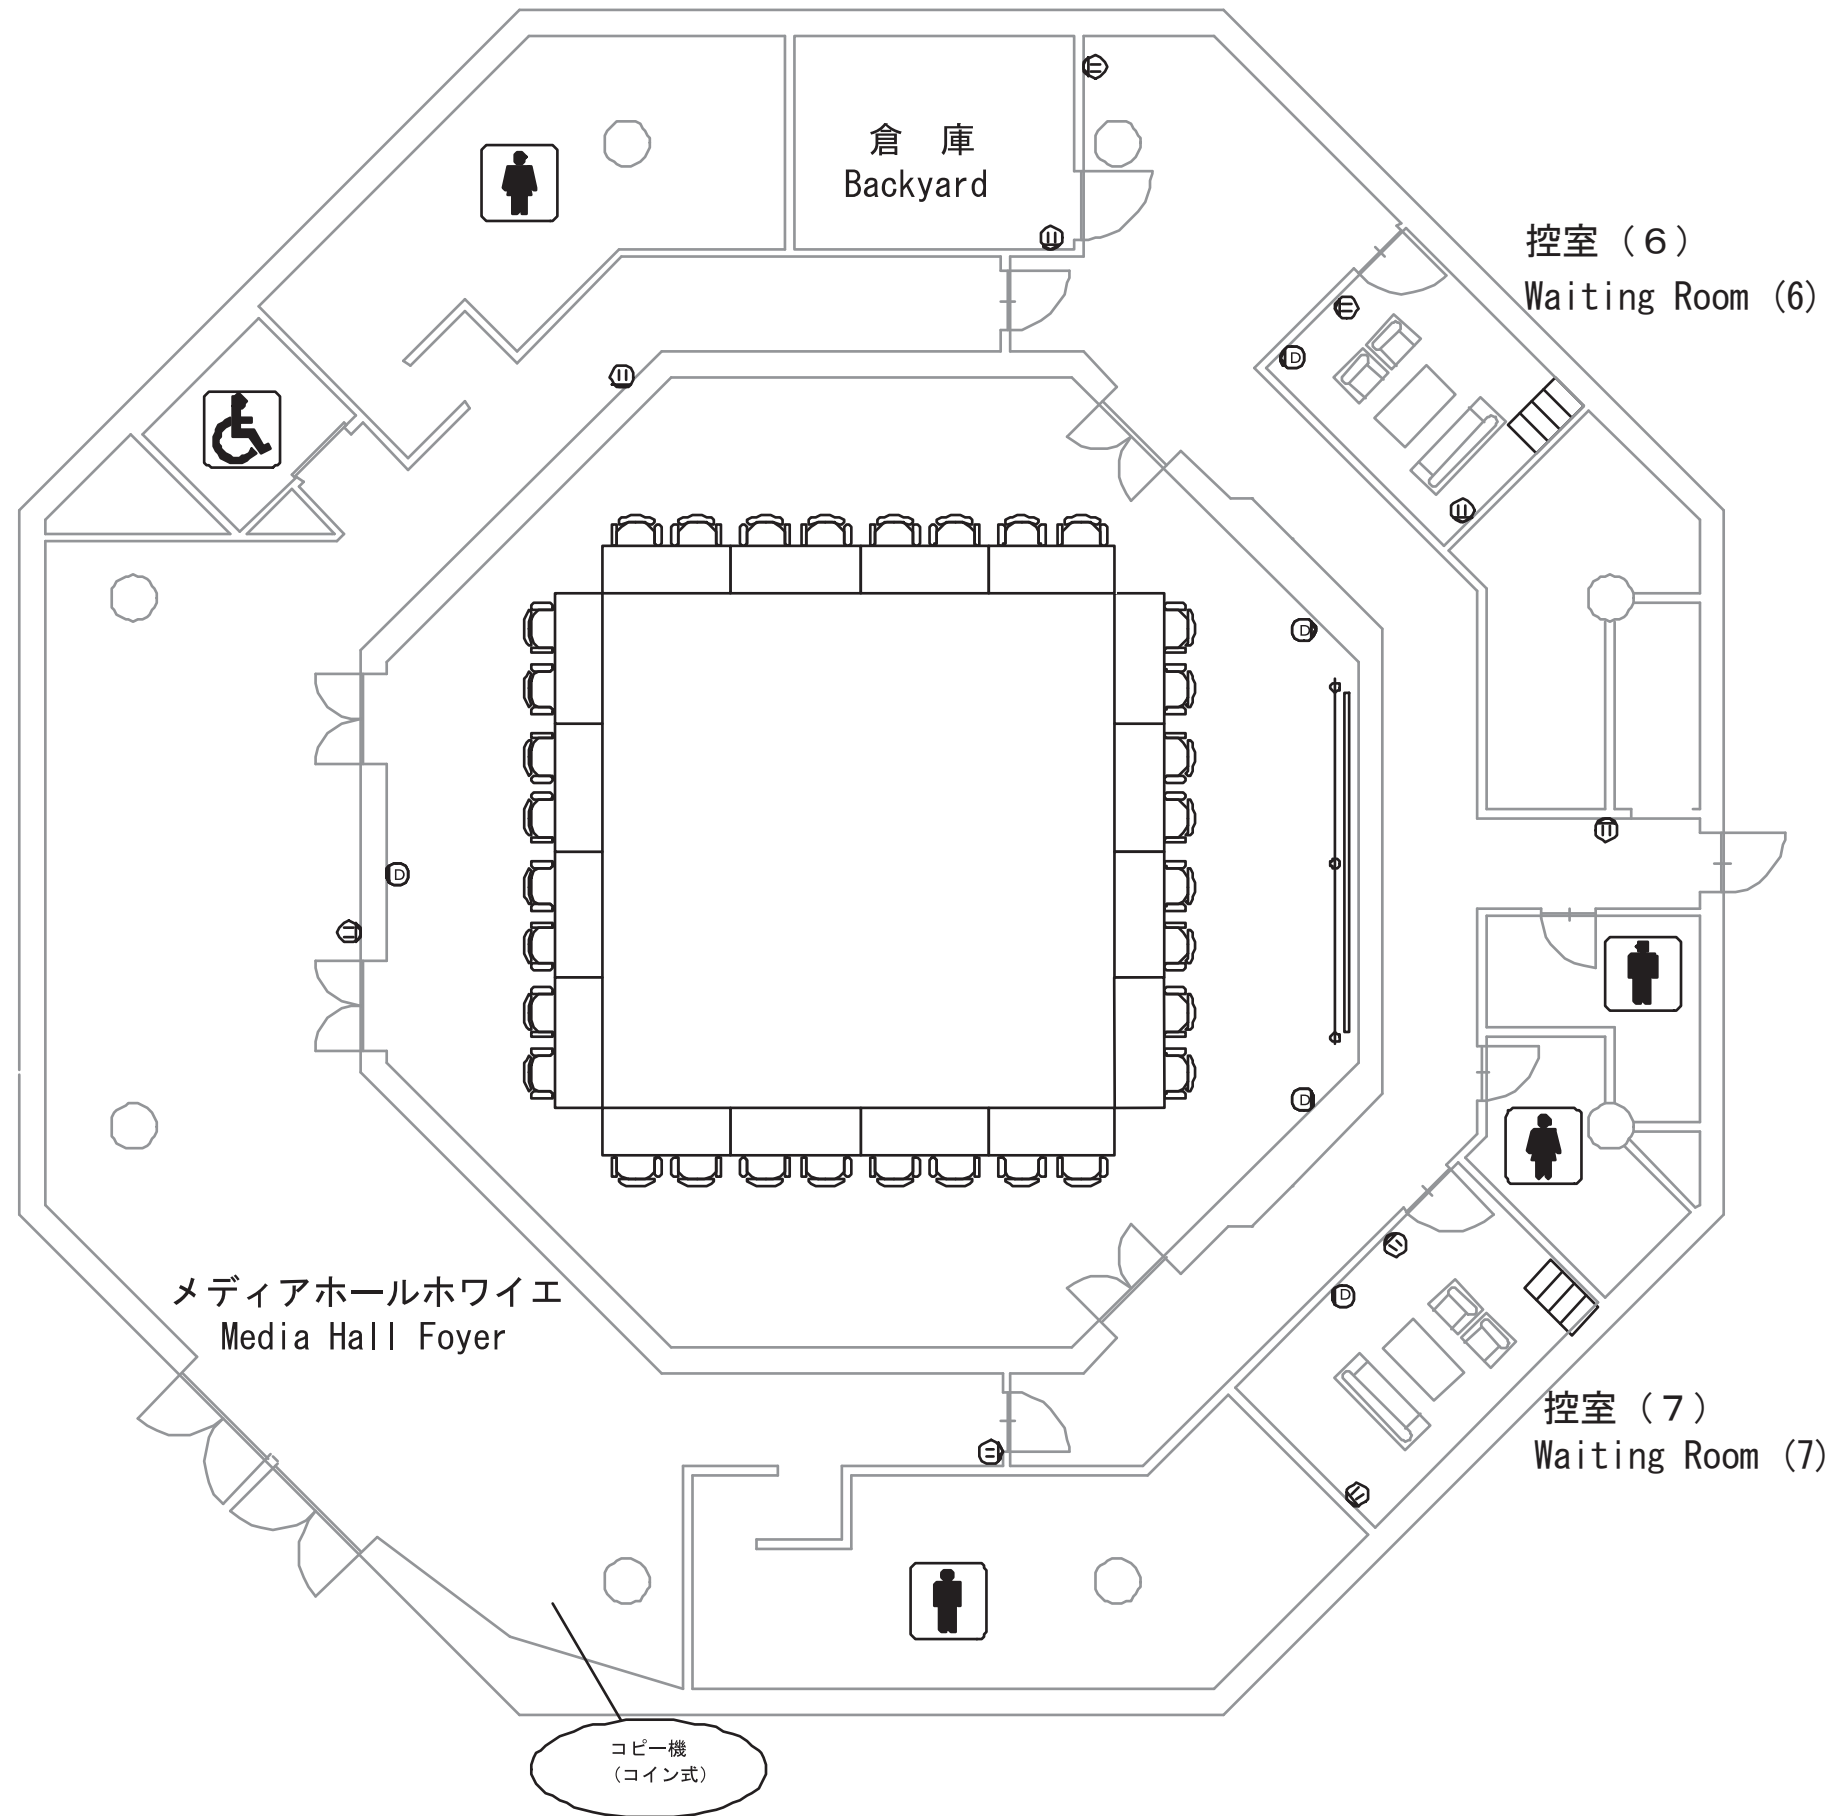

レイアウト: 口の字 32席
Layout: Square 32 Seats

3階—メディアホール
3rd Floor—Media Hall

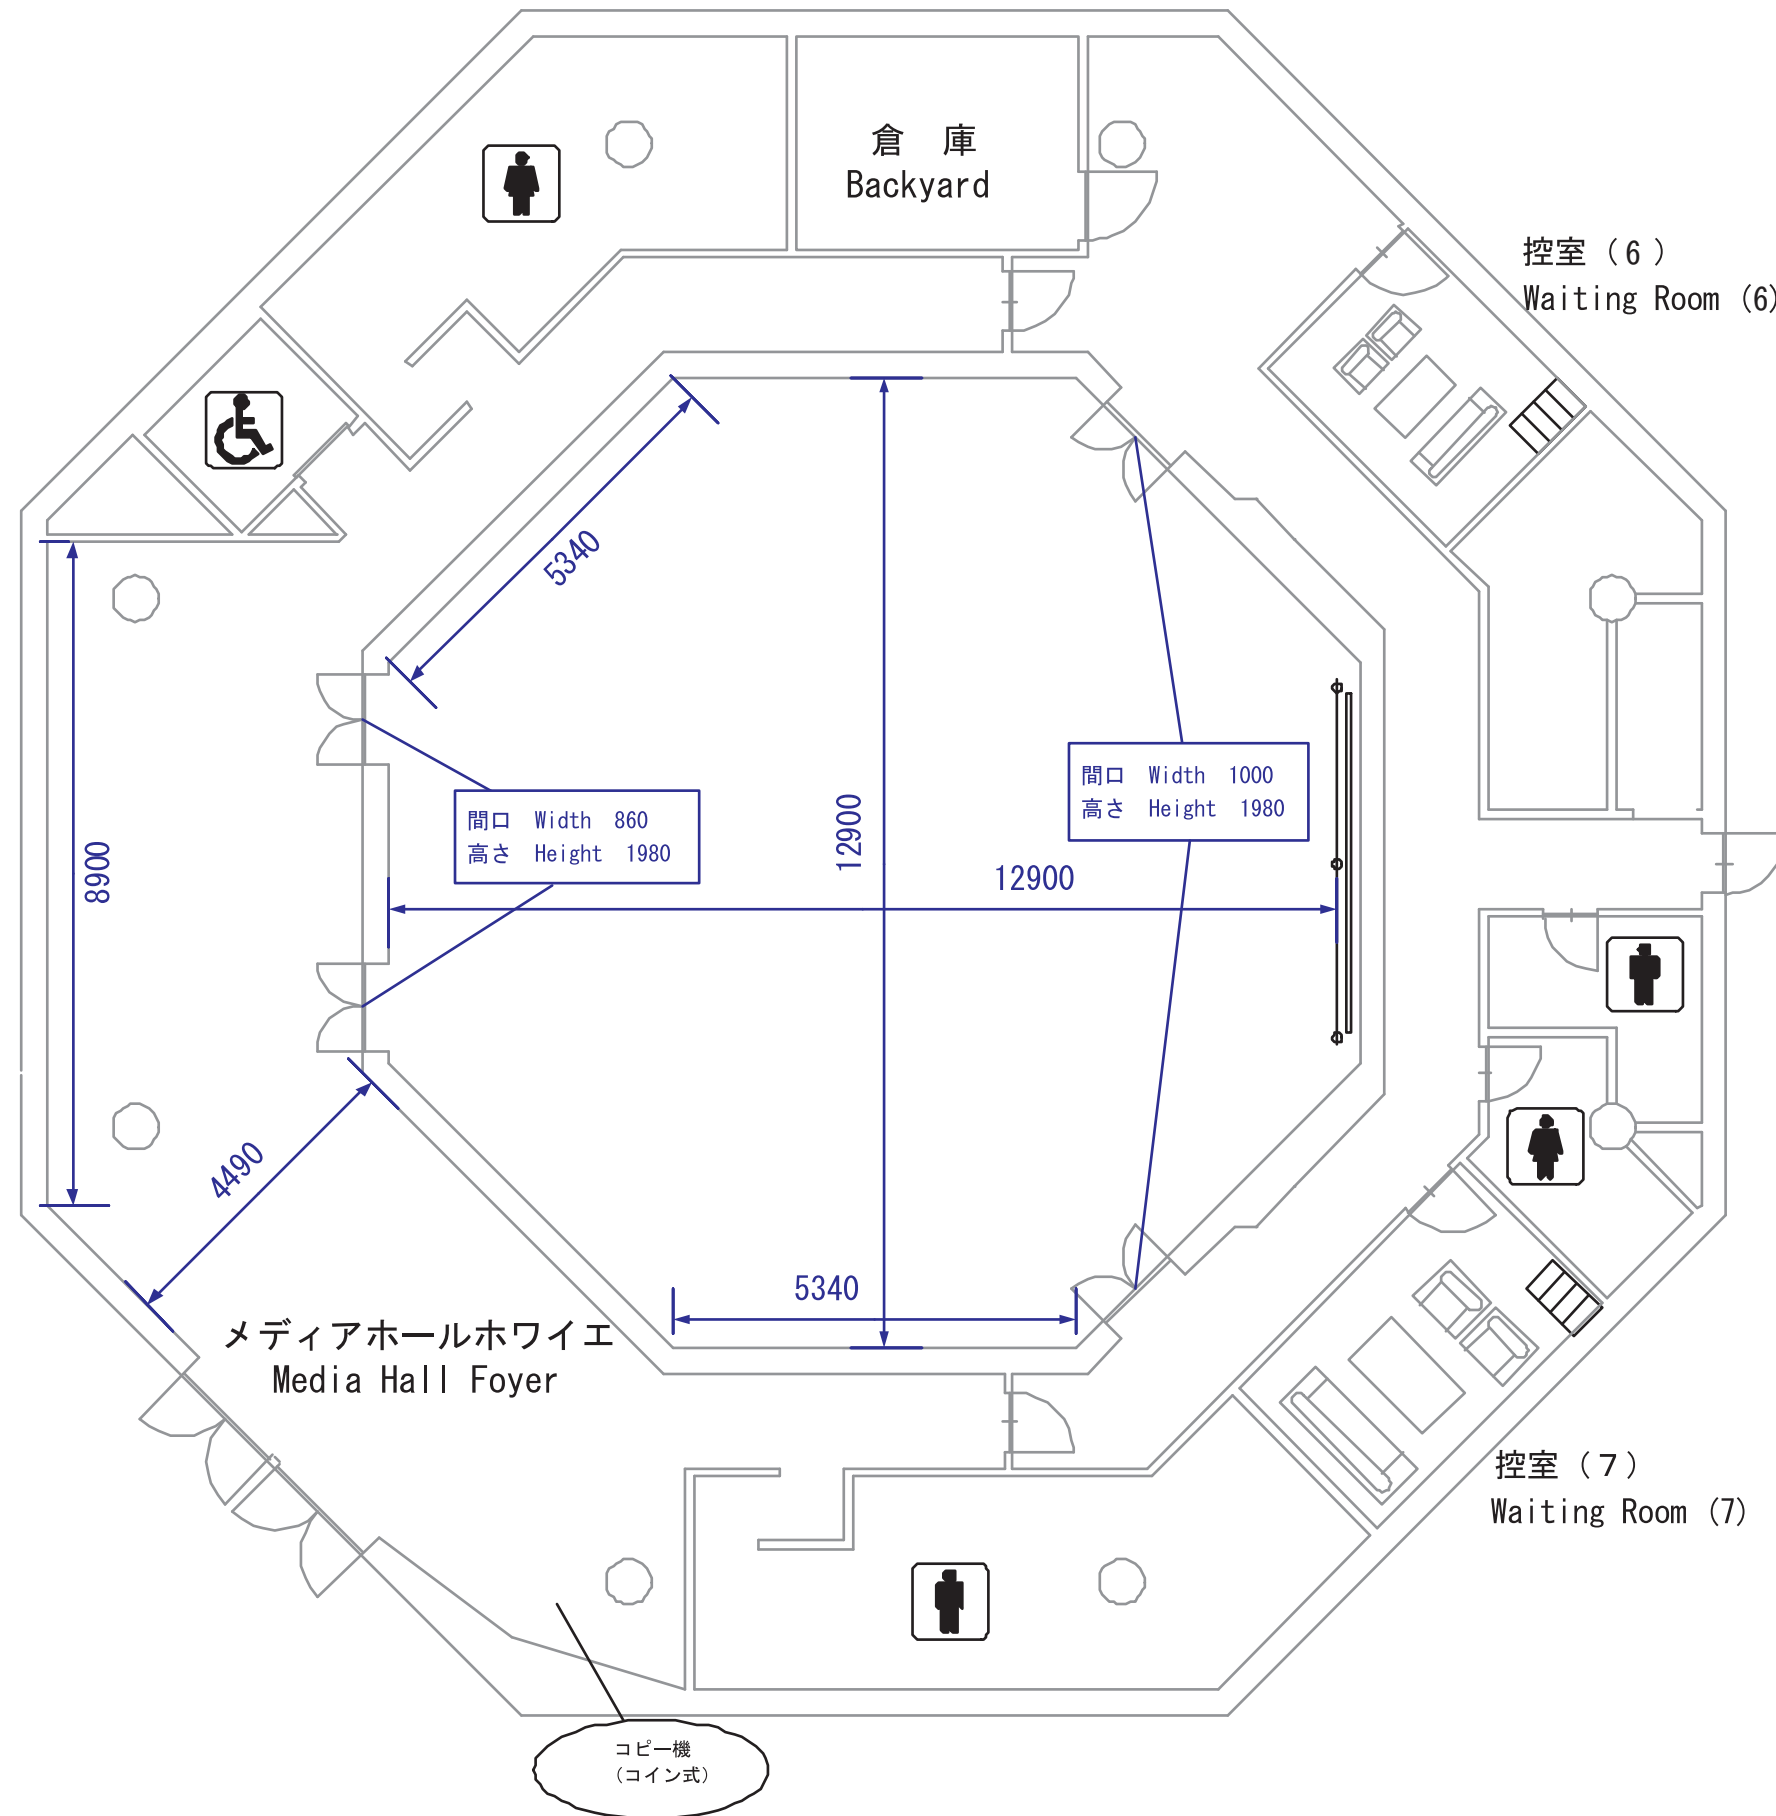

3階-メディアホール
3rd Floor-Media Hall